

**INTERVENTO DI NUOVA
COSTRUZIONE IN AMPLIAMENTO
DELL'ESISTENTE PRODOTTO
ESISTENTE "VALPIZZA"
PROCEDIMENTO UNICO
(4.509 DEL.MI. 53 LR. 24/17)**



committente
VALPIZZA SRL

Progettista
architetto **FILIPPO BARALDI**
COLLABORATORI
architetto **FABIO TURRINI**

TAVOLA N. 20
LAV OUT CICLO PRODUTTIVO
SCALA 1:200

dicembre 2018

prodotto tecnica baraldi, via IV Novembre 35/5 - Valsamoggia, loc. Castello di Serravalle (BO) - Tel. 051/970401

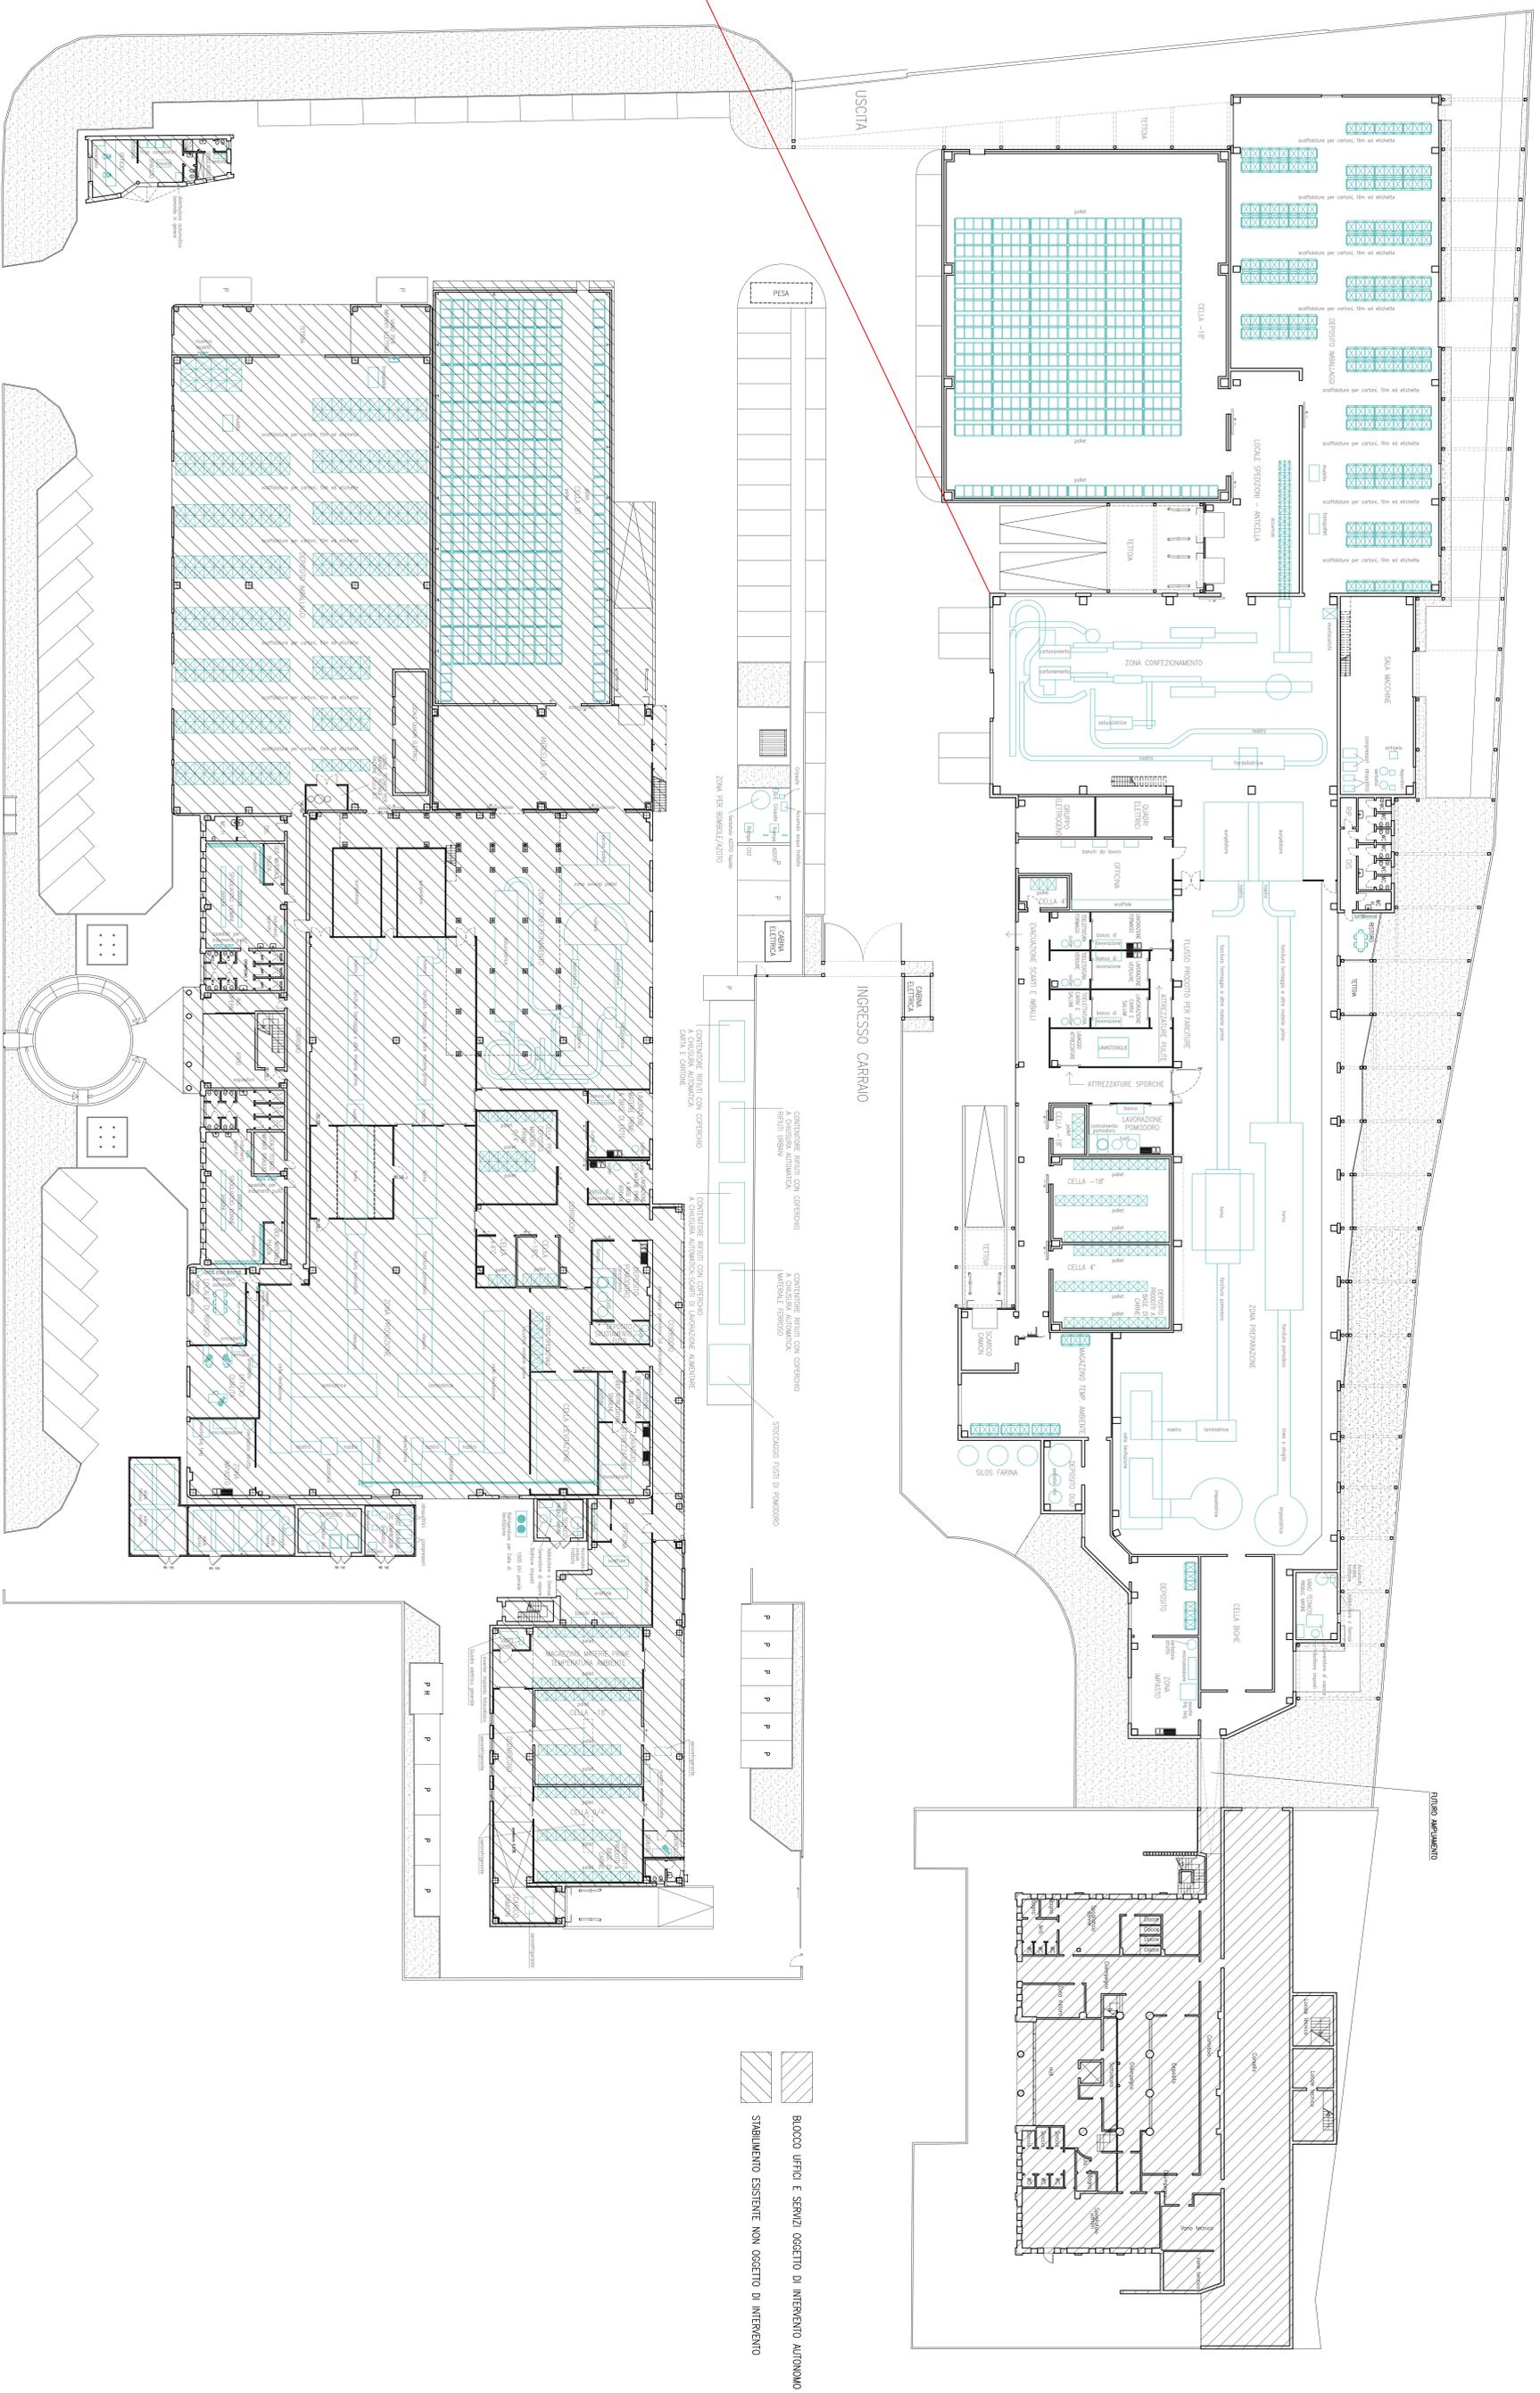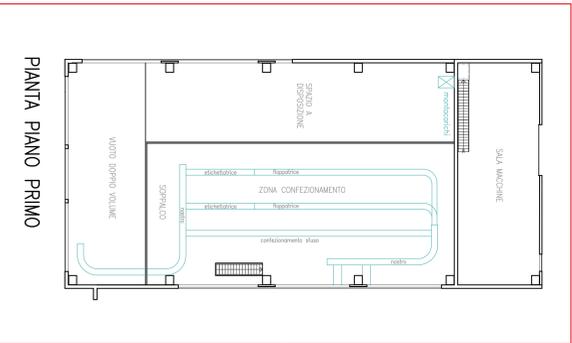

PIANTA PIANO TERRA