

VARIANTE AL  
PIANO PARTICOLAREGGIATO DI INIZIATIVA  
PRIVATA DEL COMPARTO DI ESPANSIONE  
RESIDENZIALE C3.7 - BERSAGLIERA -

RICHIESTA DI APPROVAZIONE DEL P.P.

V1.09d


PROFILI E SEZIONI: stato attuale  
scala 1:200

committente  
R. V.


progettisti  
F. B. architetto

\_\_\_\_\_ maggio 2015

PROFILO LONGITUDINALE D-D

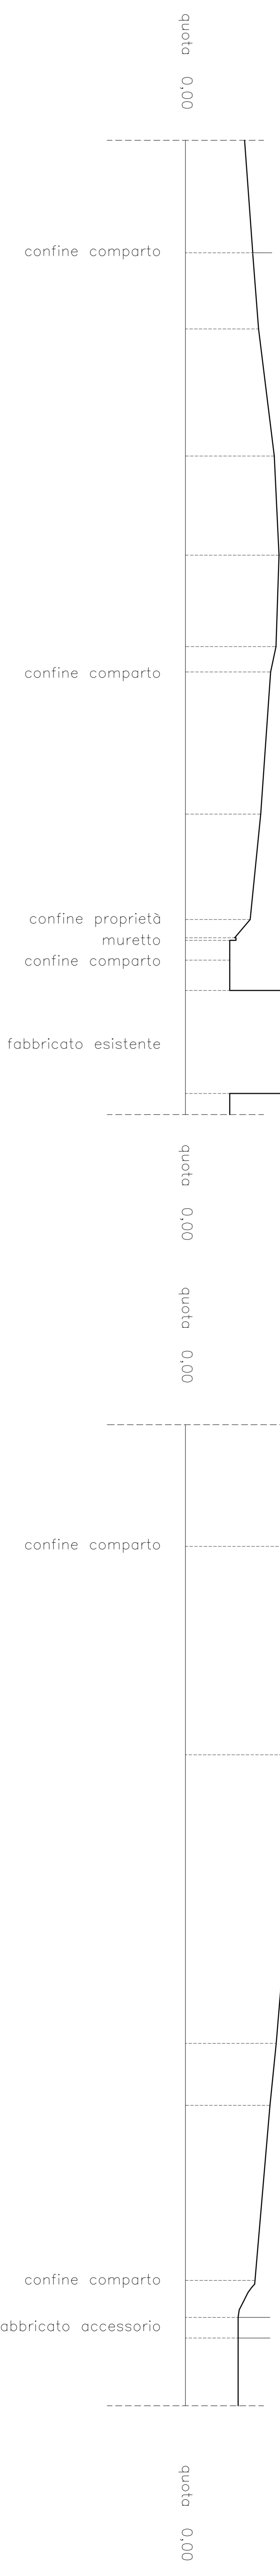

PROFILO LONGITUDINALE A-A

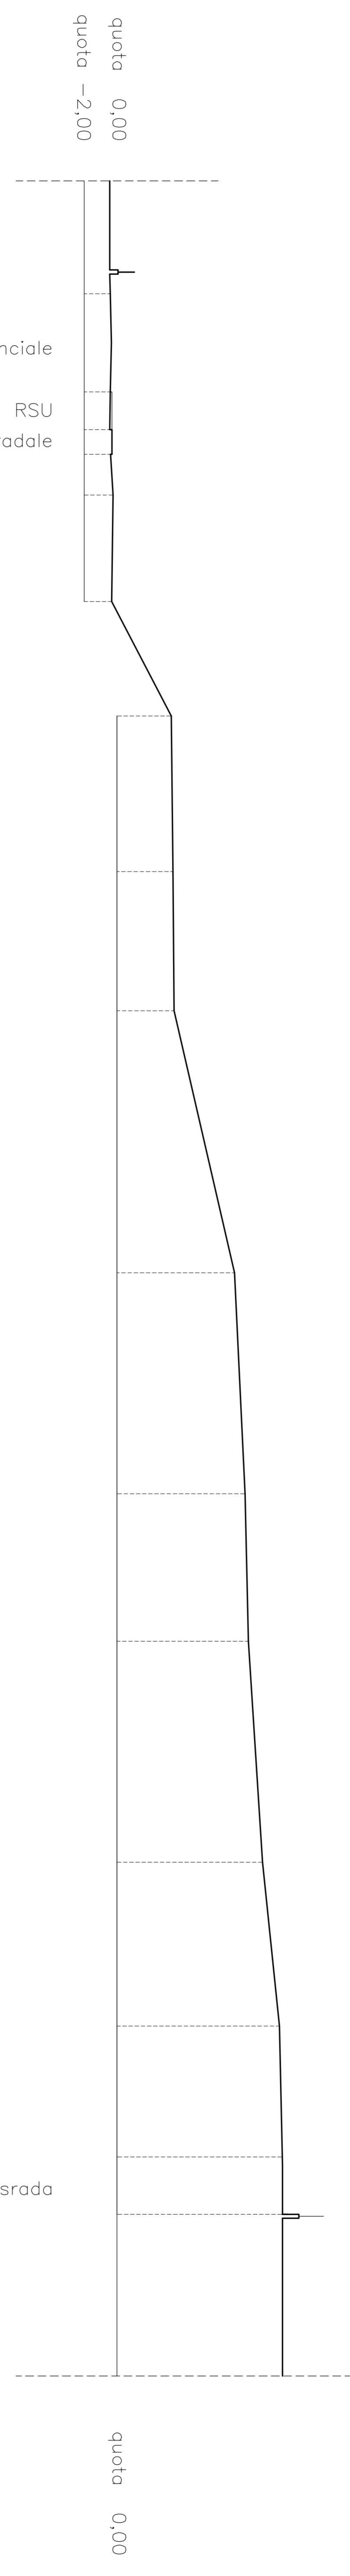

PROFILO LONGITUDINALE B-B

