COMUNE DI VALSAMOGGIA

VARIANTE AL PPIP DEL COMPARTO
C1-13 E C4-15 LOCALITA' CALCARA

PROPRIETA'

PROGETTAZIONE ARCH. G. F.

PROGETTO	SCALA 1/500
RETE FOGNARIA E RETE IDRICA	
DATA 10.10.2014	AGG.: 22.07.2015 AGG.: 15.10.2015
ELABORATO N°	18

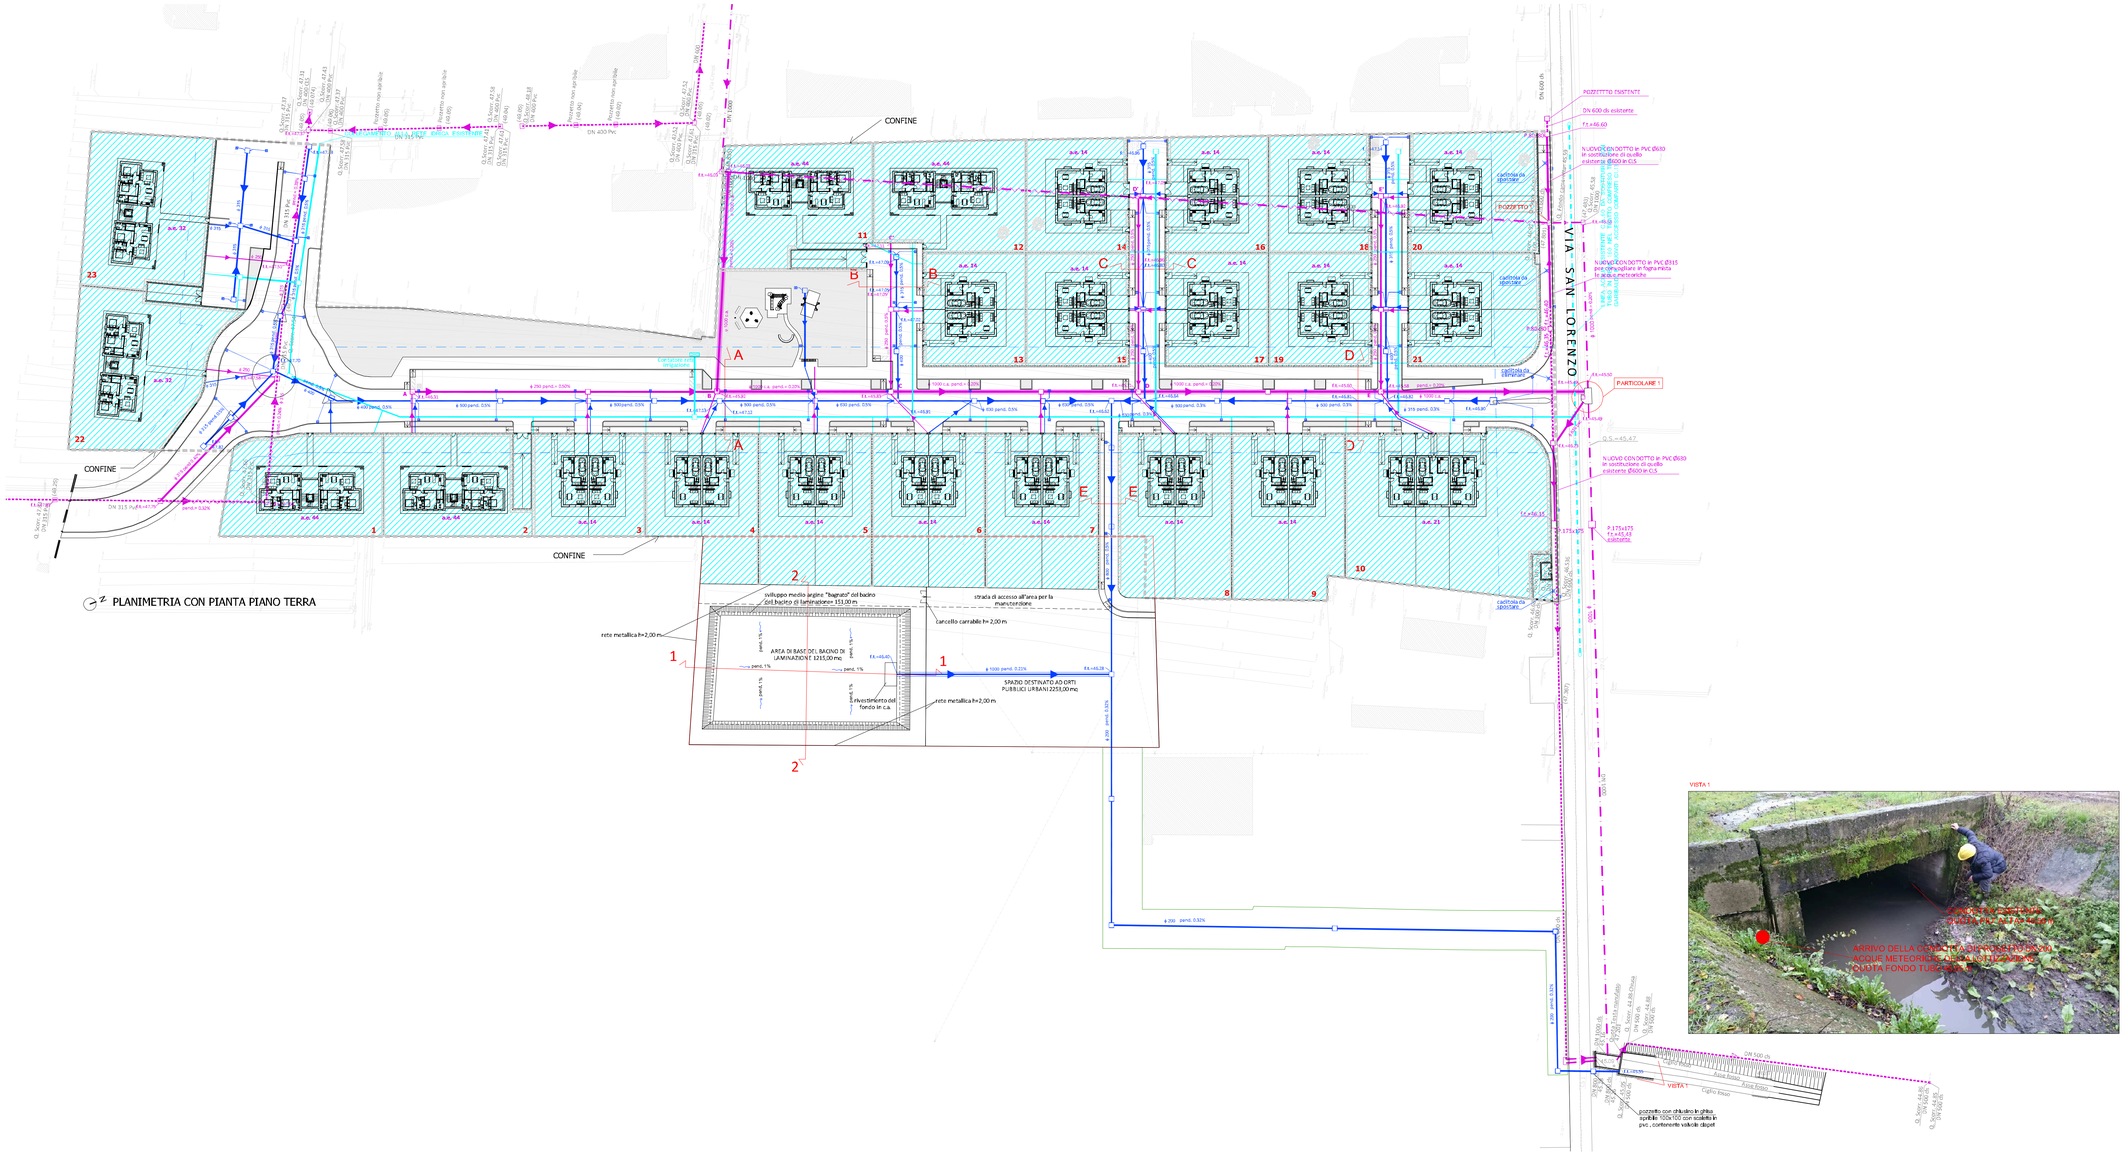

PLANIMETRIA CON PIANTA PIANO TERRA

SCHEMA SEZIONE STRADALE CON INDICAZIONE APERTURA CHIUSINI

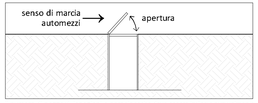

Il numero di pozzetti, ispezioni e saracinesche deve essere indicato puntualmente dall'Ente gestore della rete, così come la tipologia esatta del manufatto stesso.

LEGENDA:

- PERIMETRO DEL COMPARTO
- LOTTI EDIFICABILI
- FOGNATURA ESISTENTE ACQUE NERE
- CONDOTTO ESISTENTE ACQUE NERE DA DISMETTERE O DEMOLIRE
- CONDOTTO ESISTENTE ACQUE MISTE DN1000
- CONDOTTO ESISTENTE ACQUE MISTE DN1000 DA DISMETTERE O DEMOLIRE
- FOGNATURA DI PROGETTO DELLE ACQUE MISTE DN 1000 IN CONDOTTI IN CA, CLASSE SN8. **PENDENZA MINIMA 0.2%**
- FOGNATURA ACQUE BIANCHE IN CONDOTTI DI PVC, CLASSE SN8. **PENDENZA MINIMA 0.5%**
- CADITOIE DA ELIMINARE
- CADITOIE - POZZETTO SIFONATO IN C.A. PER LE CADITOIE STRADALI , DIMENSIONE CM. 50x50 E CON CHIUSINO IN GHISA SFEROIDALE CLASSE 250
- QUOTA FONDO TUBO ACQUE NERE
- QUOTA FONDO TUBO ACQUE BIANCHE
- QUOTA ALTIMETRICA DI PROGETTO DEL CENTRO STRADA
- QUOTA ALTIMETRICA DI STATO DI FATTO DEL CENTRO STRADA
- NERE-POZZETTI IN C.A. CON CHIUSINO IN GHISA SFEROIDALE CLASSE 400 - dimensioni: 100x100 su condotte Ø 1000 e 80x80 sulle restanti tubature. Fondo pozzetto sagomato tra i condotti in entrata e in uscita, per evitare lo stagno di acqua
- STRADALI-POZZETTI IN C.A. CON CHIUSINO IN GHISA SFEROIDALE CLASSE 400 - dimensioni: 80x80 cm. Fondo pozzetto sagomato tra i condotti in entrata e in uscita, per evitare lo stagno di acqua
- XXXX.XX — superfici di riferimento per il calcolo delle portate della fognatura bianca
- a.e. xx — indicazione degli abitanti equivalenti di un lotto
- a — indicazione di inizio/fine di un tratto di condotta per il calcolo delle potate acque nere
- RETE IDRICA ESISTENTE
- RETE IDRICA DI PROGETTO — tutta la rete di distribuzione interna al comparto deve essere controtubata con idoneo fodero stagno in ogni sua parte, raccordo e derivazione
- CHIUSINO ACQUA CON SARACINESCA
- FASCIA DI RISPETTO STRADALE

N.B. Tutte le opere di urbanizzazione devono essere realizzate sotto l'alta sorveglianza dell'Ente gestore e degli Uffici competenti del Comune di Valsamoggia