COMUNE DI VALSAMOGGIA

VARIANTE AL PPIP DEL COMPARTO
C1-13 E C4-15 LOCALITA' CALCARA

PROPRIETA'

PROGETTAZIONE ARCH. GIULIO FAGGIOLI

PROGETTO — SCALA 1/50

SEZIONI TRASVERSALI

DATA 10.10.2014 — AGG.: 22.07.2015 / AGG.: 15.10.2015

ELABORATO N° 11

SEZIONE A–A

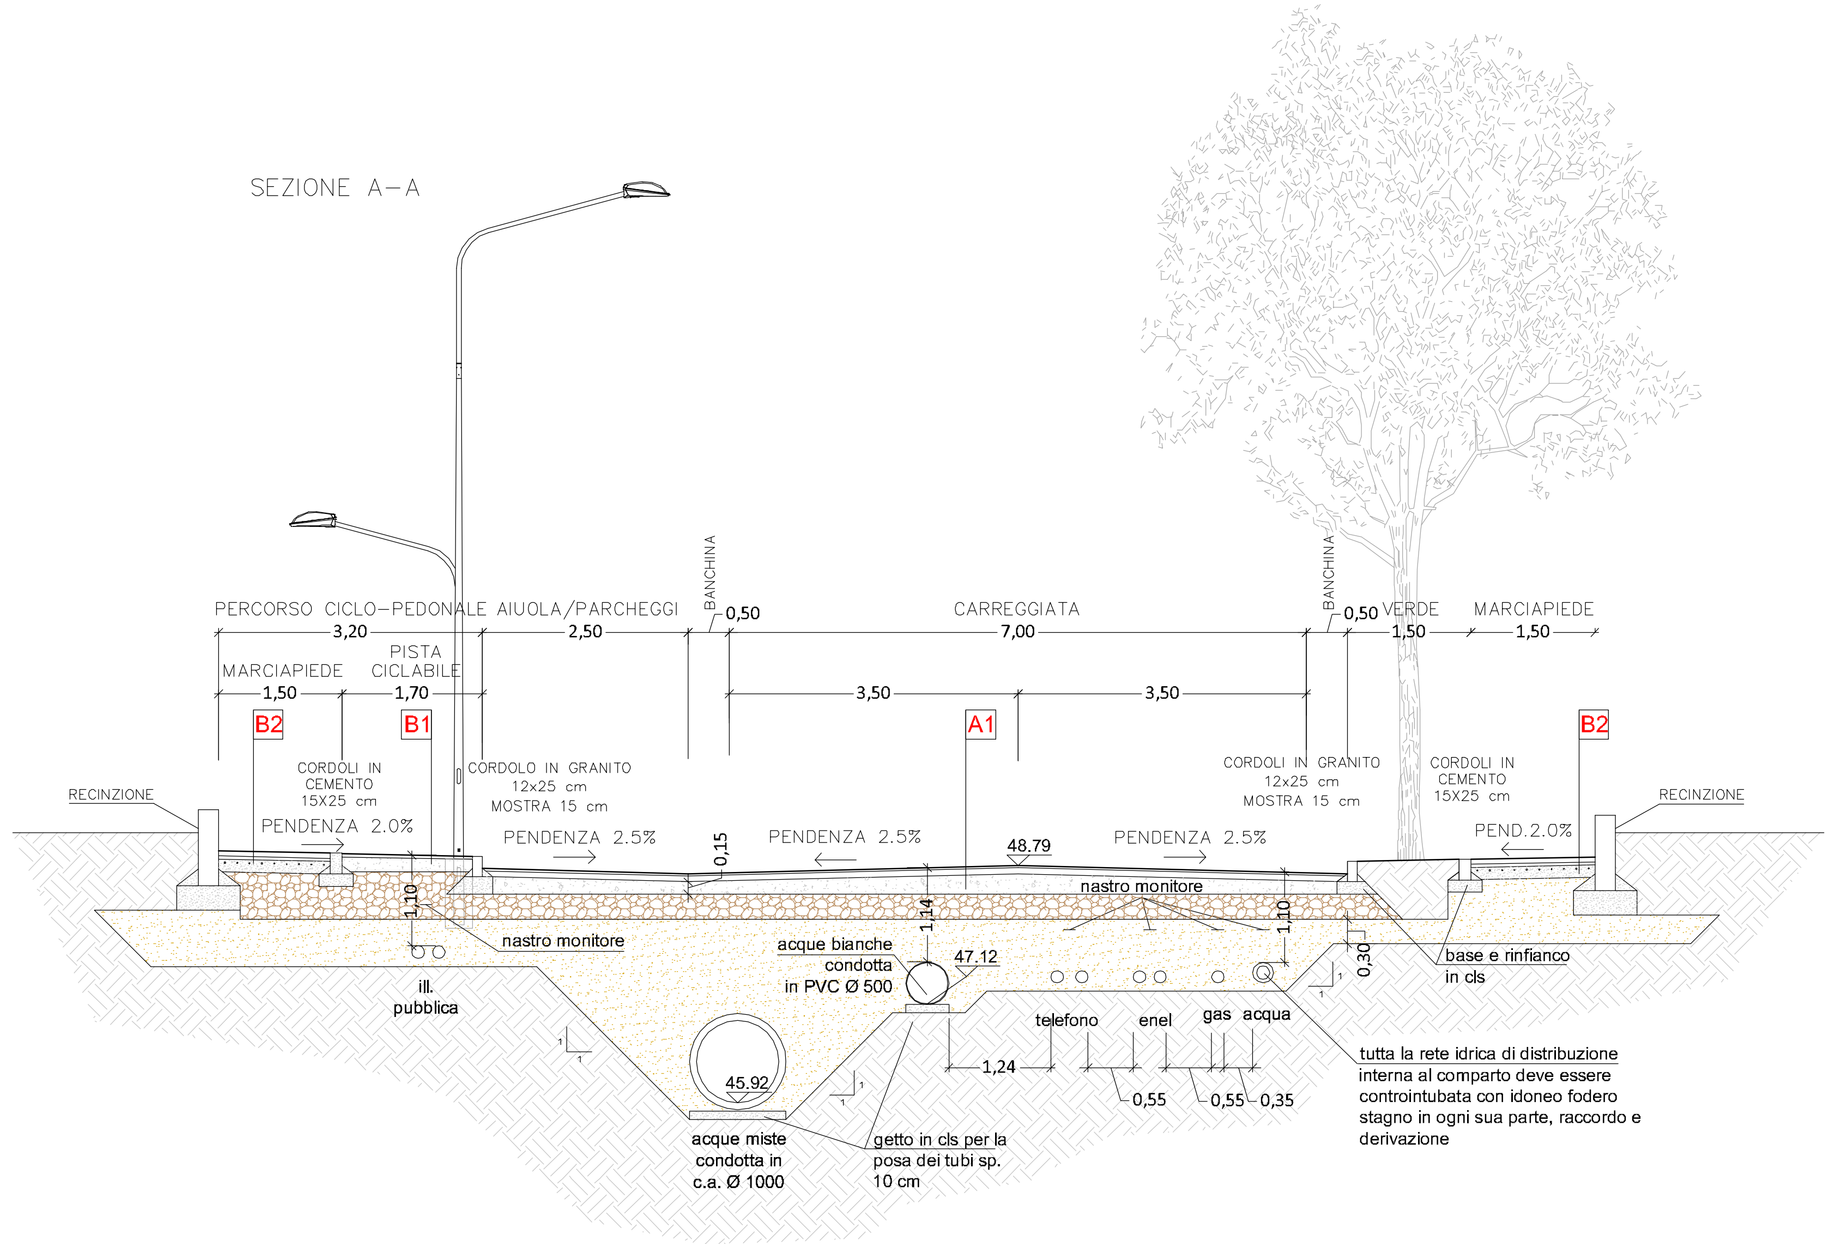

B1 USURA 4 cm
MISTO–CEMENTATO 15 cm
RICICLATO 15 cm
SABBIELLA MIN. 30 cm

A1 USURA (0–15) 3 cm
BINDER 7 cm
MISTO–CEMENTATO 15 cm
RICICLATO 30 cm
SABBIELLA MIN. 30 cm

B2 AUTOBLOCCANTE–COLORI ROSSO E GRIGIO ALTERNATI (COME DA IMMAGINE) 6 cm
GHIAETTO (3/6) 4 cm
MASSETTO IN CLS ARMATO
CON RETE ELETTROSALDATA 15 cm

COME DA PRESCRIZIONE HERA, NEL CASO DI RICOPRIMENTO DELLE CONDOTTE INFERIORE A 100 CM, VERRANNO POSTATE CONDOTTE CON CARATTERISTICHE ADEGUATE A SOSTENERE I CARICHI STRADALI E DEL TERRENO SECONDO LE SEGUENTI TIPOLOGIE:
MATERIALI PLASTICI DI CLASSE MINIMA SN4 CON SOTTOFONDO, RINFIANCO E COPERTURA DEL CONDOTTO IN CLS RBK 200 MINIMO, SPESSORE MINIMO 15 CM
CEMENTO ARMATO CON LETTO DI POSA E RINFIANCO A MEZZO TUBO IN CLS RBK 200 MINIMO E COPERTURA IN SABBIA, SPESSORE MINIMO 15 CM

SEZIONE B–B

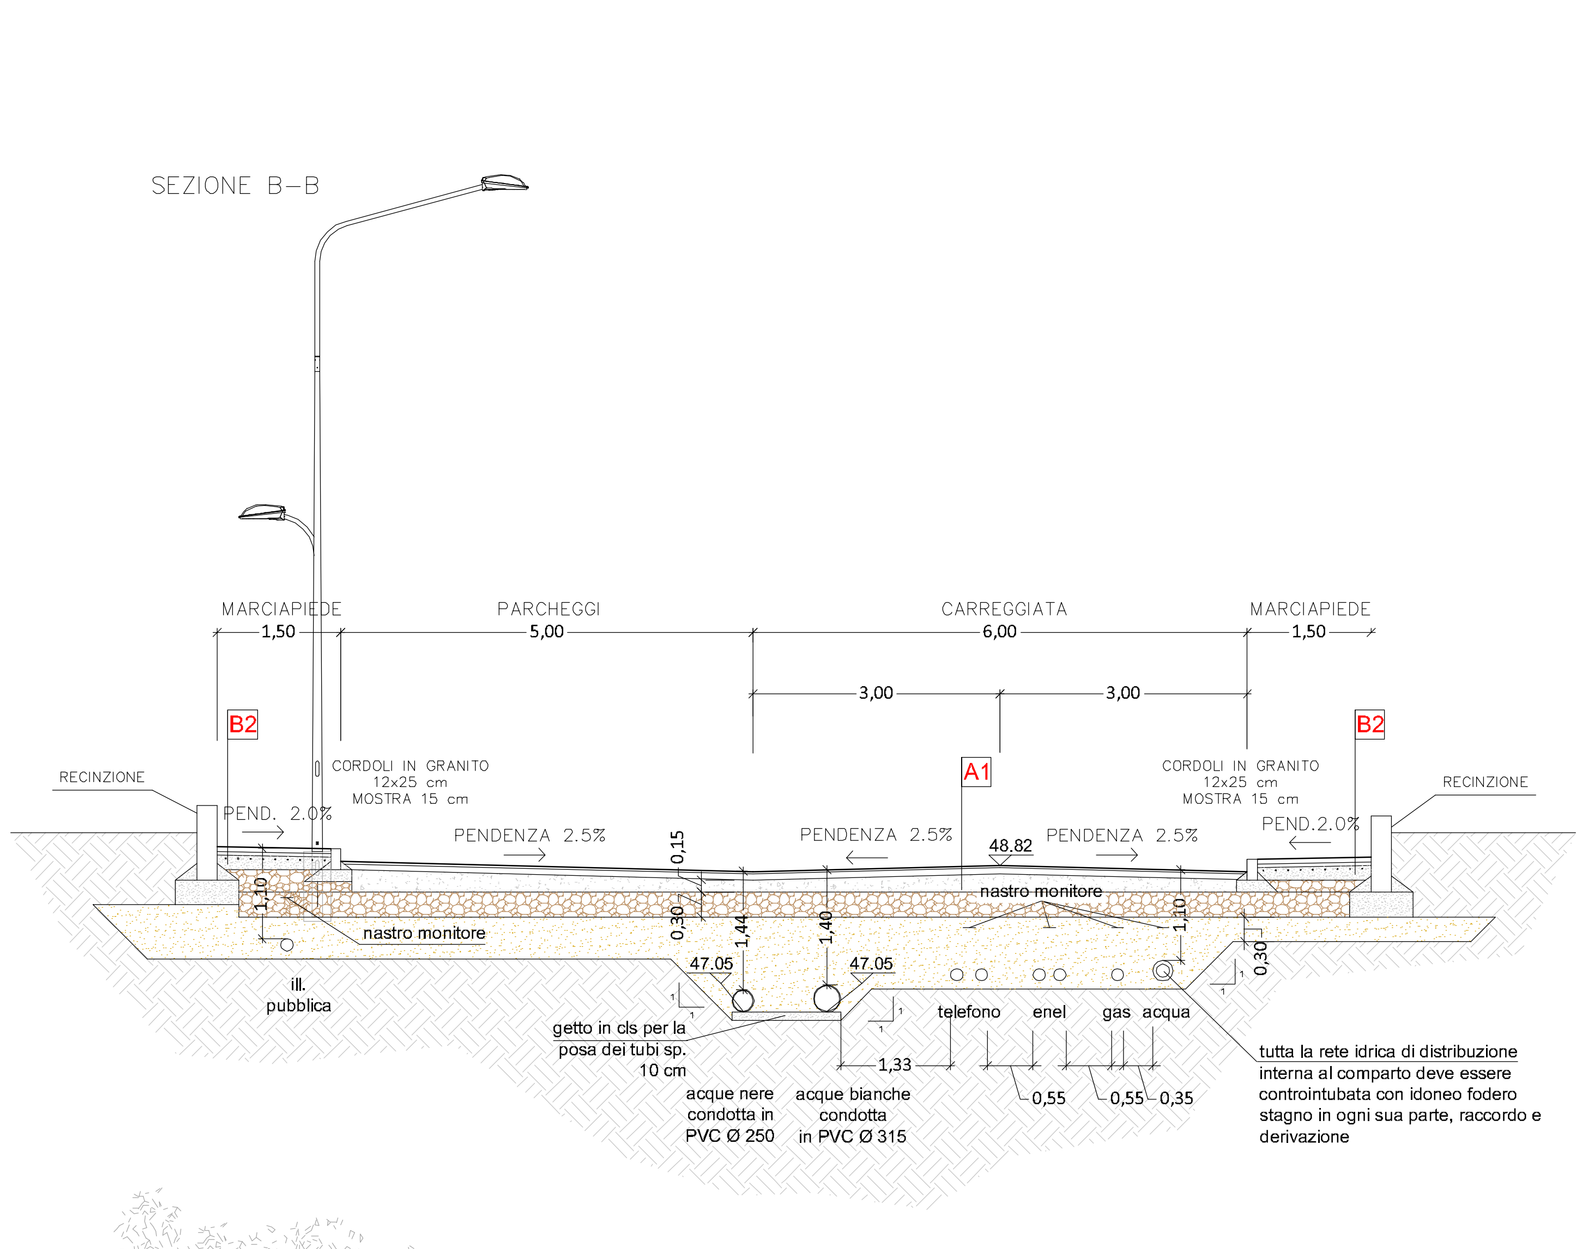

SEZIONE C–C

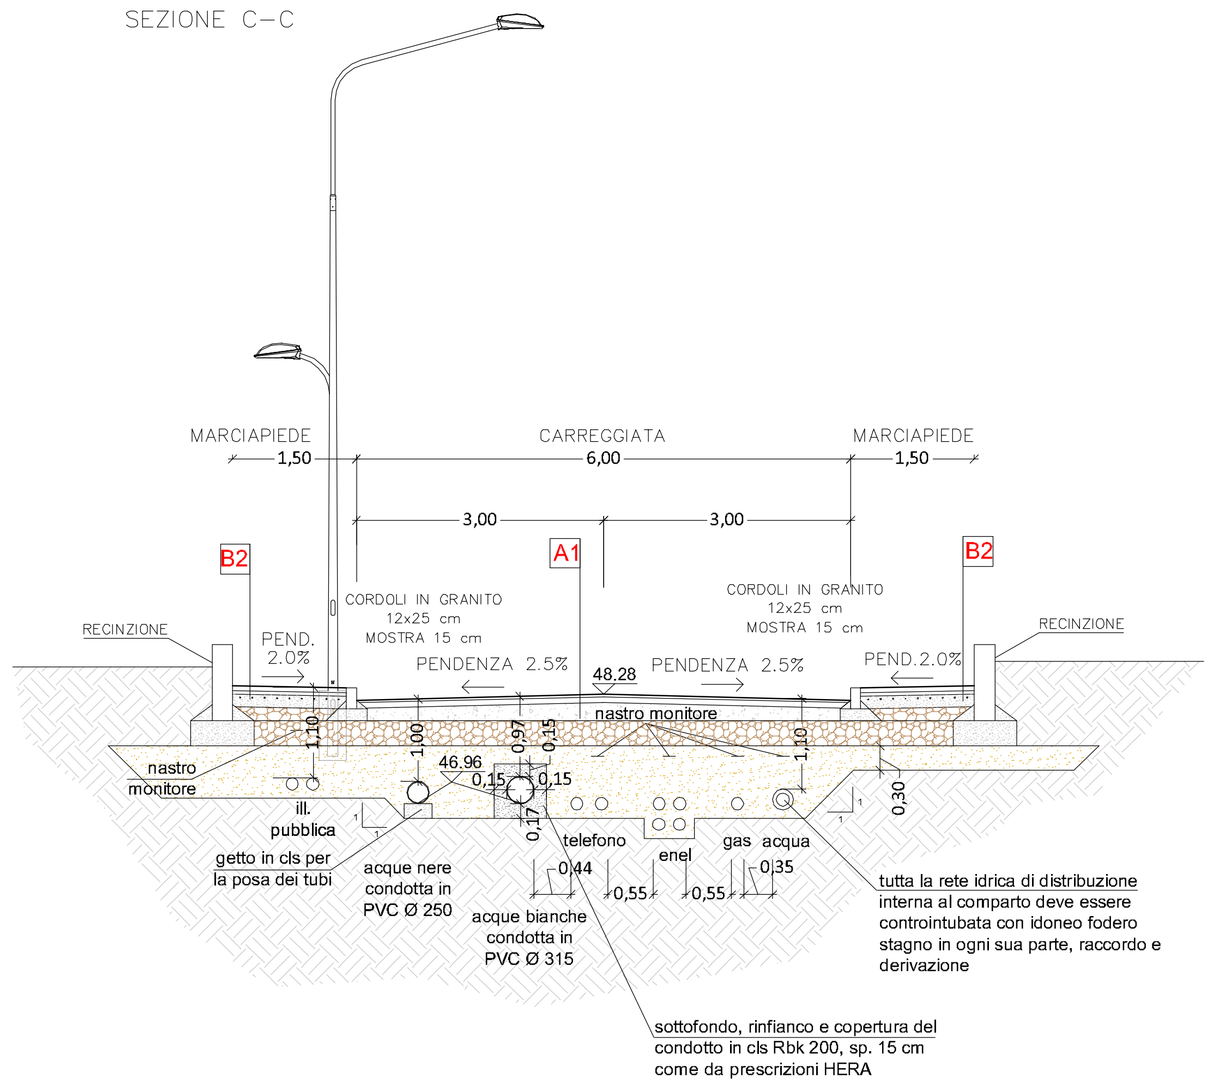

ESEMPIO DI AUTOBLOCCANTI PER LA PAVIMENTAZIONE DEI MARCIAPIEDI

B1 USURA 4 cm
MISTO–CEMENTATO 15 cm
RICICLATO 15 cm
SABBIELLA MIN. 30 cm

A1 USURA (0–15) 3 cm
BINDER 7 cm
MISTO–CEMENTATO 15 cm
RICICLATO 30 cm
SABBIELLA MIN. 30 cm

B2 AUTOBLOCCANTE–COLORI ROSSO E GRIGIO ALTERNATI (COME DA IMMAGINE) 6 cm
GHIAETTO (3/6) 4 cm
MASSETTO IN CLS ARMATO
CON RETE ELETTROSALDATA 15 cm

COME DA PRESCRIZIONE HERA, NEL CASO DI RICOPRIMENTO DELLE CONDOTTE INFERIORE A 100 CM, VERRANNO POSTATE CONDOTTE CON CARATTERISTICHE ADEGUATE A SOSTENERE I CARICHI STRADALI E DEL TERRENO SECONDO LE SEGUENTI TIPOLOGIE:
MATERIALI PLASTICI DI CLASSE MINIMA SN4 CON SOTTOFONDO, RINFIANCO E COPERTURA DEL CONDOTTO IN CLS RBK 200 MINIMO, SPESSORE MINIMO 15 CM
CEMENTO ARMATO CON LETTO DI POSA E RINFIANCO A MEZZO TUBO IN CLS RBK 200 MINIMO E COPERTURA IN SABBIA, SPESSORE MINIMO 15 CM

SEZIONE D–D

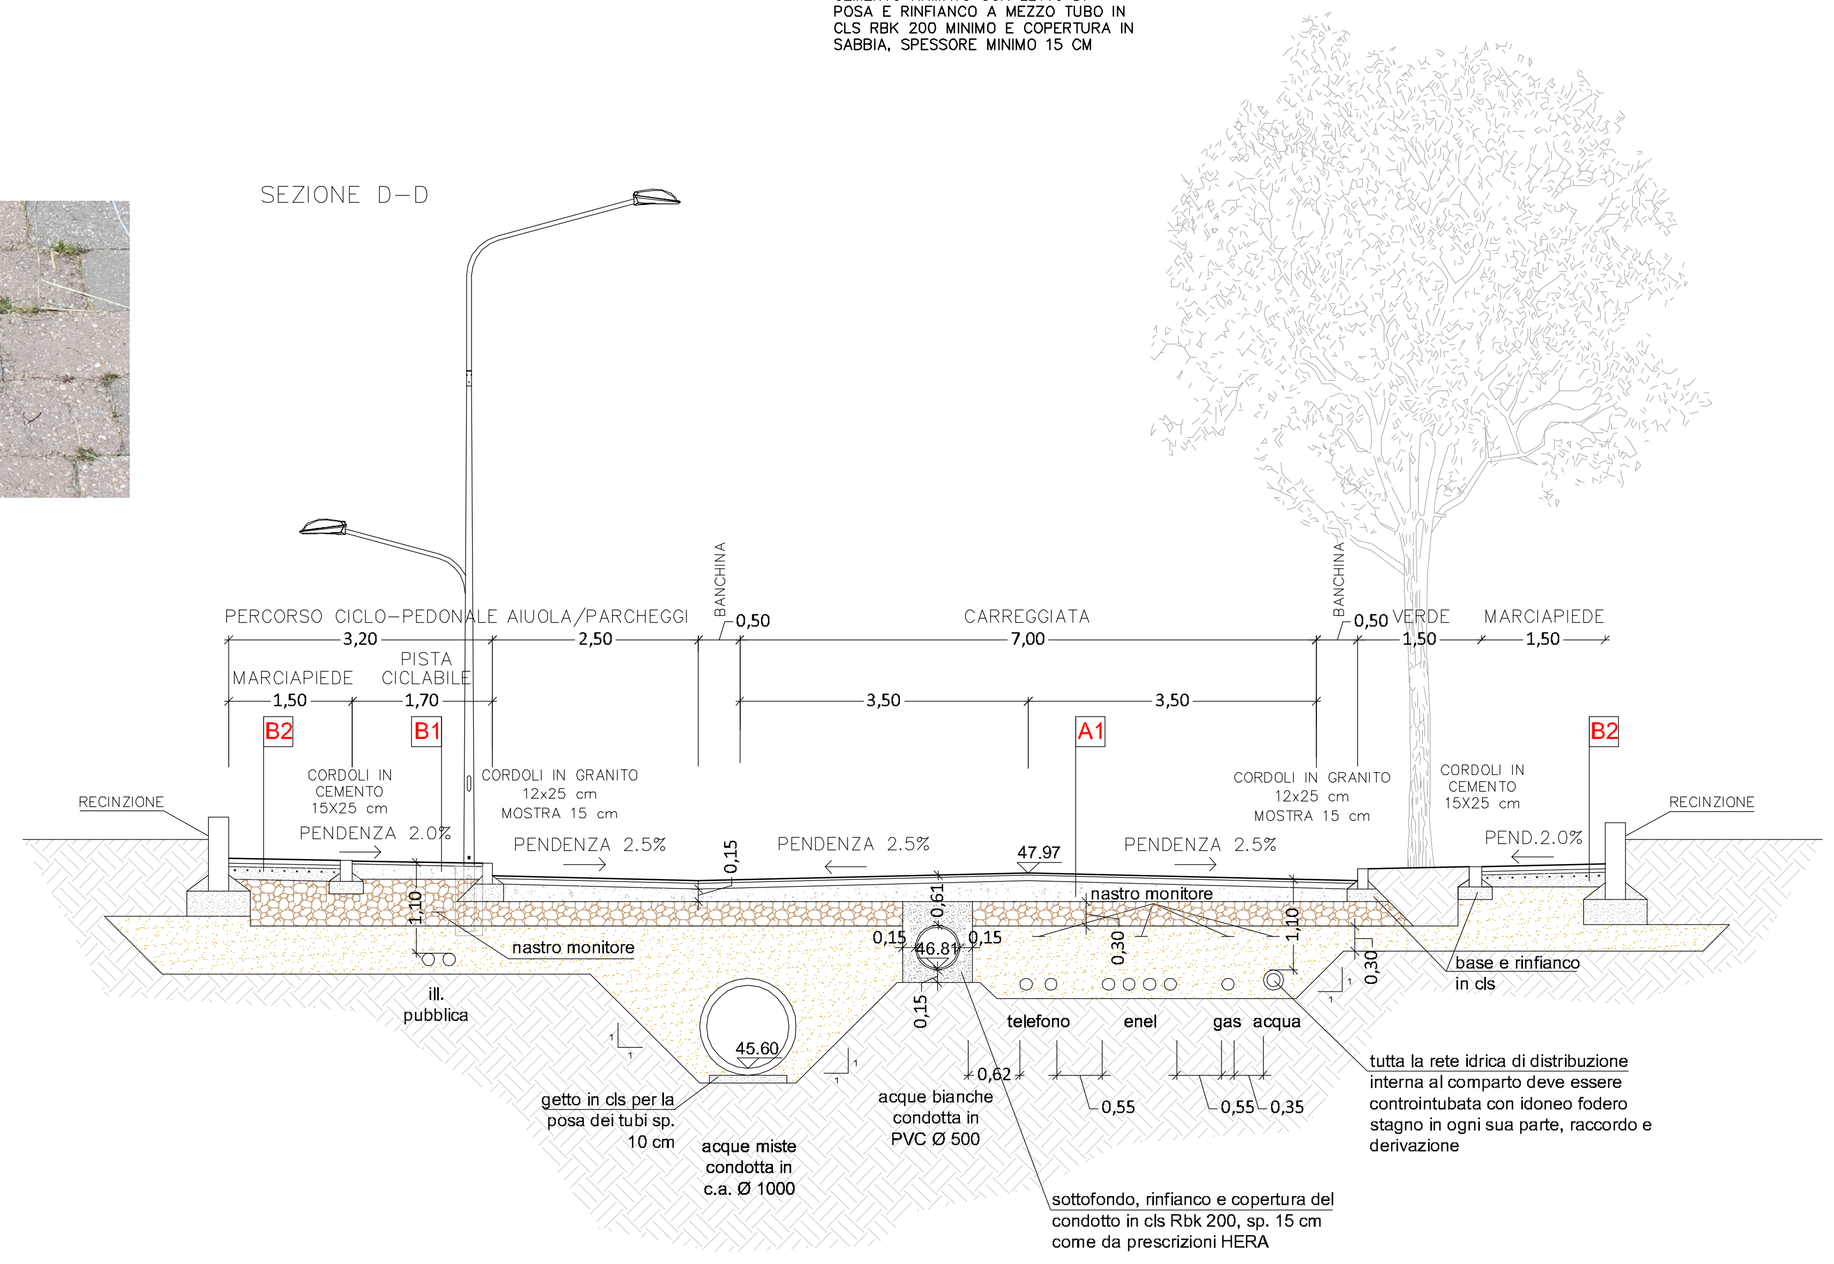
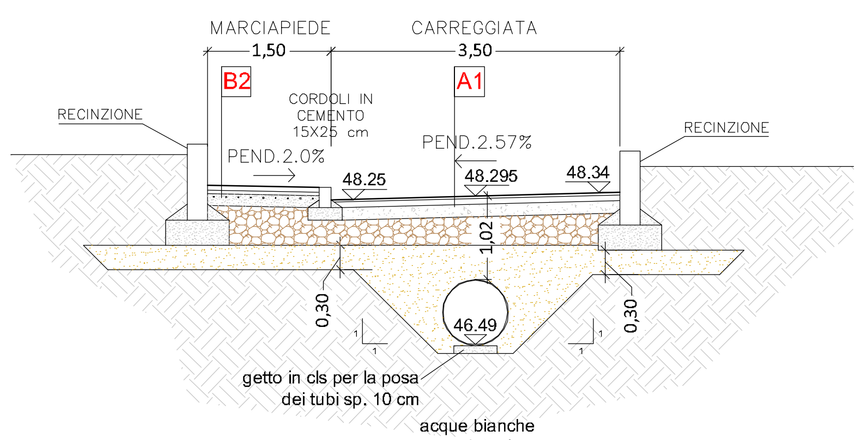
SEZIONE E–E