

Legenda

- Confine dell'Associazione Area Bazzanese
- Confini Comunali
- Territorio Urbanizzato

SISTEMA IDROGRAFICO

- Alvei attivi e invasi dei bacini idrici (art. 2.19 PSC, art.4.2 PTCP)
- Reticolo idrografico (artt. 2.19 e 2.20 PSC, art.4.2 PTCP)
 - principale
 - secondario
 - minore
 - minuto
- Fasce di tutela fluviale (art. 2.20 PSC, art.4.3 PTCP)
- Fasce di pertinenza fluviale (art. 2.21 PSC, art.4.4 PTCP)
- Area ad alta probabilità di inondazione (art.2.2 PSC, art.4.5 PTCP)
- Aree di interventi idraulici strutturali (art. 4.6 PTCP)
- Aree a rischio di inondazione in caso di eventi di pioggia con tempi di ritorno di 200 anni (art. 2.23 PSC, art. 4.11 PTCP)


RETE ECOLOGICA DI LIVELLO PROVINCIALE

- Nodi ecologici complessi (Art. 3.5 PTCP)
- Zone di rispetto dei nodi ecologici complessi (Art. 3.5 PTCP)
- Corridoi ecologici (Art. 3.5 PTCP)
- Connettivo ecologico diffuso (Art. 3.5 PTCP)
- Connettivo ecologico di particolare interesse naturalistico e paesaggistico (Art. 3.5 PTCP)
- Connettivo ecologico diffuso periurbano (Art. 3.5 PTCP)

- Direzioni di collegamento ecologico (Art. 3.5 PTCP)
- Varchi ecologici (Art. 3.5 PTCP)
- Progetto di tutela, recupero e valorizzazione delle aste fluviali - Torrente Samoggia (art. 4.7 PTCP)

Interferenze tra rete ecologica ed assetto insediativo del PTCP

- Interferenze tra rete ecologica ed assetto insediativo (Art. 3.5 PTCP)
- Interferenze con infrastrutture ferroviarie e viarie esistenti e di progetto (PTCP Art. 3.5)
- Interferenze con ambiti produttivi di rilievo sovracomunale consolidati (Artt. 9.1 e 9.3 PTCP)
- Interferenze con ambiti produttivi di rilievo sovracomunale suscettibili di sviluppo (Artt. 9.1 e 9.3 PTCP)

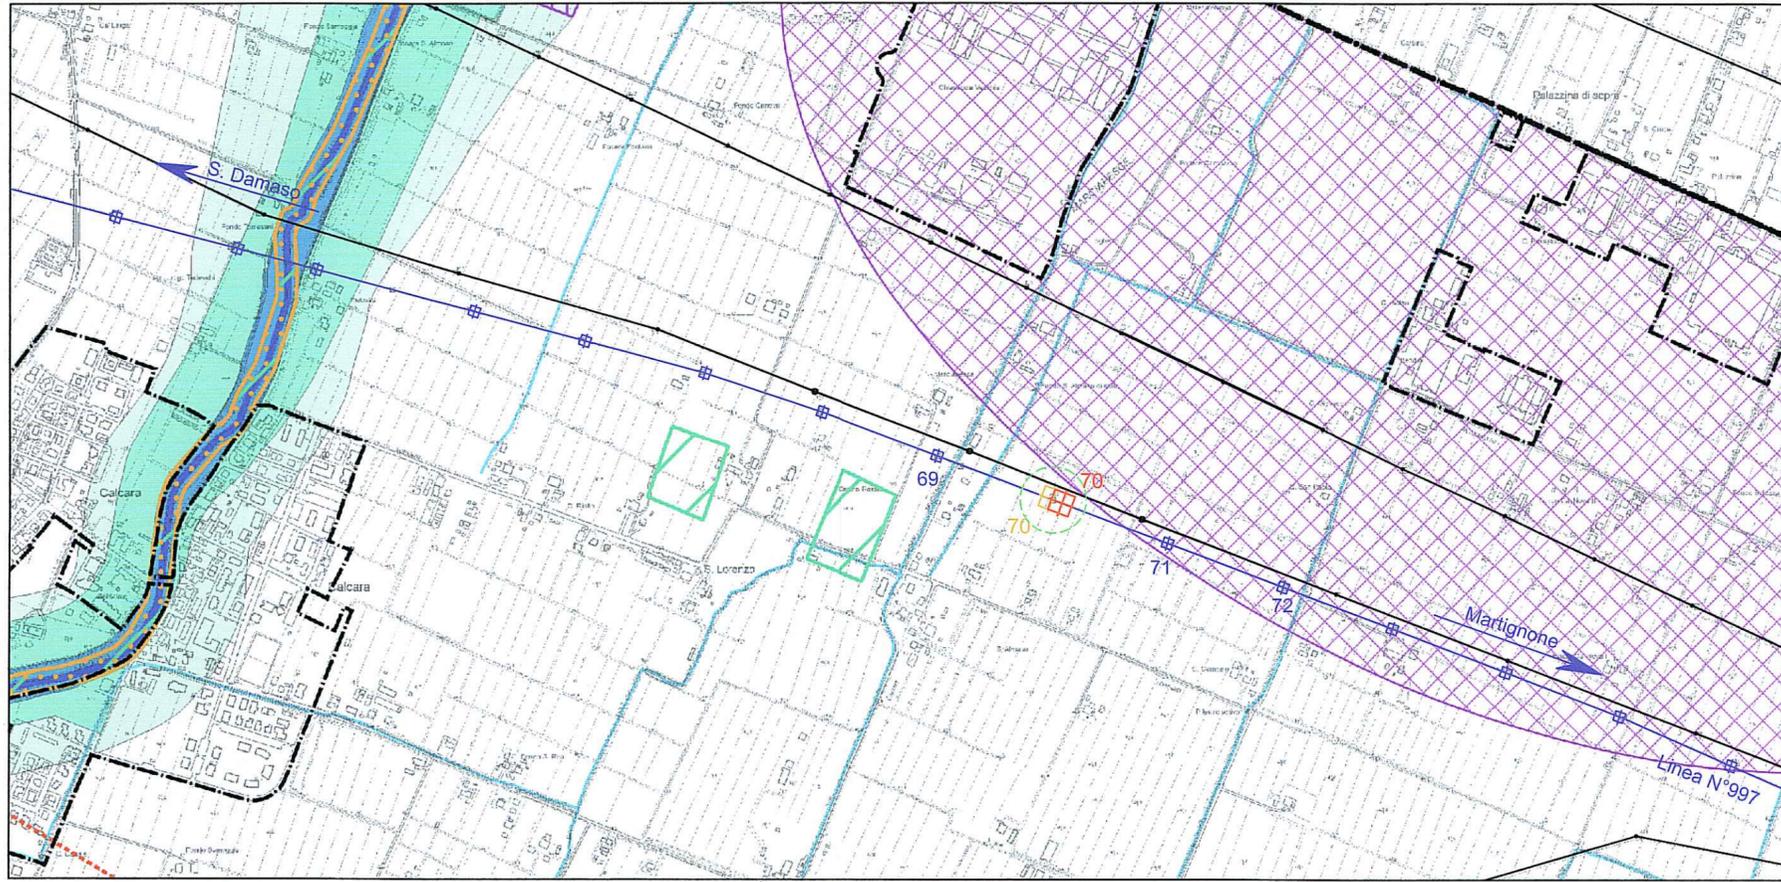

ASSOCIAZIONE INTERCOMUNALE AREA BAZZANESE
 Comuni di Bazzano, Castello di Serravalle, Crespellano, Monte San Pietro, Monteveglio, Savigno, Zola Predosa
 Provincia di Bologna

PSC

PIANO STRUTTURALE DEI COMUNI DELL'AREA BAZZANESE

TAVOLA DEI VINCOLI DEL PSC E DEL RUE
AB.PSC.1.1a
Tutele e vincoli relativi al sistema idrografico e alla rete ecologica
 Scala 1:10.000

ASSOCIAZIONE INTERCOMUNALE AREA BAZZANESE
 Presidente del Comitato di Pianificazione Associata: ALFREDO PARINI

LEGENDA	
	LINEA / SOSTEGNO ESISTENTE
	SOSTEGNO DA DEMOLIRE
	NUOVO SOSTEGNO IN PROGETTO
	ZONA INTERVENTO

TERNA RETE ITALIA Spa
 Direzione Territoriale Nord Est
 Unità Progettazione e Realizzazione Impianti
 Responsabile
(M. Mariella Zanieri)

REVISIONI	N.	DATA	DESCRIZIONE	ELABORATO	VERIFICATO	APPROVATO
	02	30-07-2015	Emissione approvata con mail del 30-07-2015	Del Sole Lombardi Studio Tecnico	Ing. M. Zanieri Studio Tecnico	Ing. M. Zanieri Studio Tecnico
	01	28-07-2015	Seconda emissione a seguito spostamento sostegno 70	Del Sole - Lombardi Studio Tecnico	Ing. Mariella Zanieri Studio Tecnico	Ing. Mariella Zanieri Studio Tecnico
	00	17-03-2015	Prima emissione per approvazione.	Del Sole - Lombardi Studio Tecnico	Ing. Mariella Zanieri Studio Tecnico	Ing. Mariella Zanieri Studio Tecnico

CODIFICA ELABORATO APPALTATORE

Timbro e Firma Appaltatore

Logo Appaltatore

ING. MARIELLA ZANIERI
 P.ZZA L.A. MURATORI, 1 - 50134 FIRENZE
 Tel. 055-474936 - Fax. 055 - 488491 cell. 349 8558165
 E-mail - mariella.zanieri@gmail.com
 P.IVA 03972940484 - C. F. ZNR MLL 57E51529W

REVISIONI	N.	DATA	DESCRIZIONE	ELABORATO	VERIFICATO	APPROVATO
	00	30-07-2015	Emissione approvata con mail del 30-07-2015	Ing. M. Zanieri Studio Tecnico	R. CARATTI NE-FILIN	N. FERRACINI DNE-PRI

TIPOLOGIA DELL'ELABORATO	CODIFICA DELL'ELABORATO			
	DU25997A1BDX29501			
PROGETTO	TITOLO			
TE-DX-14-015	Linea 132kV "San Damaso - Martignone" n°997 adeguamento campata fra i sost. n.69 - 71 per interferenza con nuova bretella di collegamento fra il nuovo svincolo autostradale e la S.S. 9			
RICAVATO DAL DOC. TERNA	P.S. Tavola dei Vincoli del PSC e del RUE			
CLASSIFICAZIONE DI SICUREZZA				
NOME DEL FILE	SCALA CAD	FORMATO	SCALA	FOGLIO
DU25997A1BDX29501_00	1 unità = 1	A2	1: 10.000	1 / 1

Questo documento contiene informazioni di proprietà Terna S.p.A. e deve essere utilizzato esclusivamente dal destinatario in relazione alle finalità per le quali è stato ricevuto. È vietata qualsiasi forma di riproduzione o di divulgazione senza l'esplicito consenso di Terna S.p.A.

This document contains information proprietary to Terna S.p.A. and it will have to be used exclusively for the purposes for which it has been furnished. Whichever shape of spreading or reproduction without the written permission of Terna S.p.A. is prohibi.