ASSOCIAZIONE INTERCOMUNALE AREA BAZZANESE
Comuni di Bazzano, Castello di Serravalle, Crespellano, Monte San Pietro, Monteveglio, Savigno, Zola Predosa
Provincia di Bologna

PSC

PIANO STRUTTURALE DEI COMUNI DELL'AREA BAZZANESE

QUADRO CONOSCITIVO
ALLEGATO B- SISTEMA NATURALE E AMBIENTALE

AB.B2.04a
PERICOLOSITA' SISMICA E PRELIMINARE
scala 1:25000

ASSOCIAZIONE INTERCOMUNALE AREA BAZZANESE
Presidente: ALFREDO PARINI

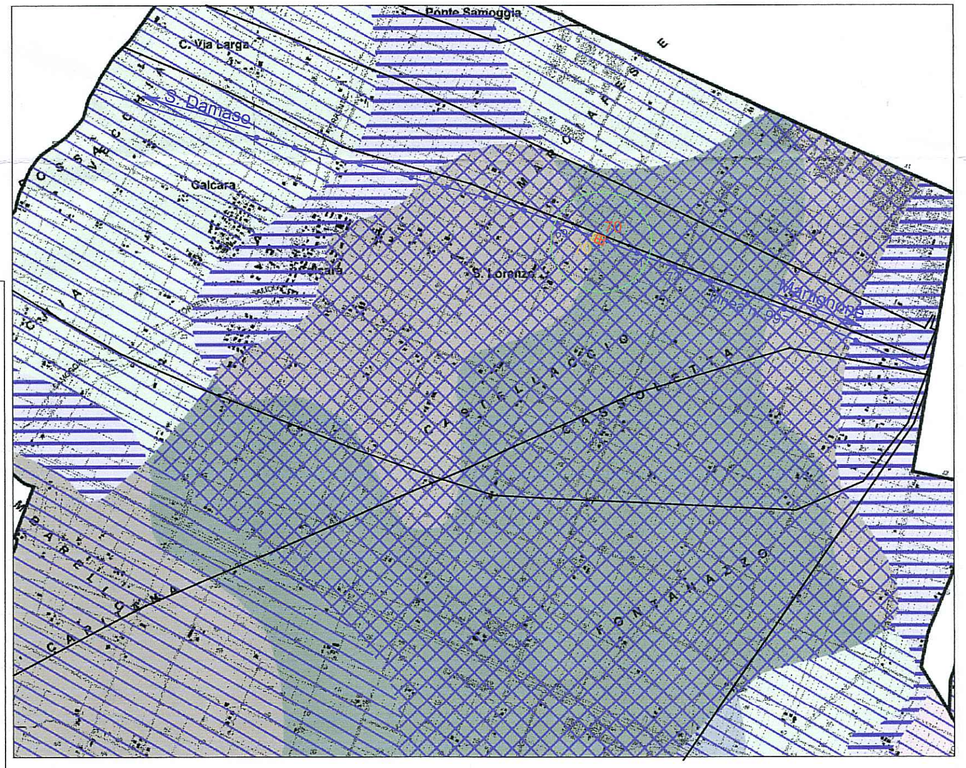

AMBITI		SCENARI	EFFETTI POTENZIALI: AMPLIFICAZIONE LITOLOGICA	AMPLIFICAZIONE MORFOLOGICA	INSTABILITA' DI VERSANTE	LIQUEFAZIONE ADDENSAMENTO	CEDIMENTI
COLLINA	ACCLIVITA'	versanti con acclività<15° (crinali, dorsali,dossi)					
		versanti con acclività tra 15°e 30°					
		versanti con acclività>30°					
		instabilità di versante*					
	COPERTURE QUATERNARIE	depositi di versante					
		depositi eluvio-colluviali					
		detrito di falda					
		depositi eolici					
		conoidi minori					
		depositi alluvionali terrazzati e pensili					
		GES - Formazione Gessoso - Solfifera					
		elementi tettonici					
PIANURA E FONDOVALLE	DEPOSITI ALL. GRANULARI SATURI	Inviluppi di paleoalvei granulari fino a 15 m					
		Inviluppi di paleoalvei granulari fino a 6 m					
		Inviluppi di paleoalvei granulari possibili fino a 15 m					
		Inviluppi di paleoalvei granulari possibili fino a 6 m					
		Tessiture limoso-argillose prevalenti fino a 6 m; inviluppi di paleoalvei granulari possibili da 6-15					
		Tessiture limoso-argillose prevalenti fino a 15 m					
		fondovalle e pianura contigua al margine appenninico					

*dissesti attivi/dormienti; zone di evoluzione e/o di arrivo; zona di influenza

PROPENSIONE ALLA LIQUEFAZIONE (PIANURA)

	ELEVATA
	MEDIA
	BASSA
	NON VERIFICABILE (FALDA DEPRESSA)

LEGENDA

	LINEA / SOSTEGNO ESISTENTE
	SOSTEGNO DA DEMOLIRE
	NUOVO SOSTEGNO IN PROGETTO
	ZONA INTERVENTO

TERNA RETE ITALIA Spa
Direzione Territoriale Nord Est
Unità Progettazione e Realizzazione Impianti
Il Responsabile
(N. Ferracin)

REVISIONI N.	DATA	DESCRIZIONE	ELABORATO	VERIFICATO	APPROVATO
02	30-07-2015	Emissione approvata con mail del 30-07-2015	Del Sole Lombardi Studio Tecnico	Ing.M.Zanieri Studio Tecnico	Ing.M.Zanieri Studio Tecnico
01	28-07-2015	Seconda emissione a seguito spostamento sostegno 70	Del Sole - Lombardi Studio Tecnico	Ing. Mariella Zanieri Studio Tecnico	Ing. Mariella Zanieri Studio Tecnico
00	17-03-2015	Prima emissione per approvazione.	Del Sole - Lombardi Studio Tecnico	Ing. Mariella Zanieri Studio Tecnico	Ing. Mariella Zanieri Studio Tecnico

CODIFICA ELABORATO APPALTATORE

Timbro e Firma Appaltatore

Logo Appaltatore

ING. MARIELLA ZANIERI
P.ZZA L.A.MURATORI,1- 50134 FIRENZE
Tel. 055-474936 - Fax. 055 - 488491 cell.349 8558165
E-mail . mariella.zanieri@gmail.com
P.IVA 03972940484 - C. F. ZNR MLL 57E51L529W

REVISIONI N.	DATA	DESCRIZIONE	ELABORATO	VERIFICATO	APPROVATO
00	30-07-2015	Emissione approvata con mail del 30-07-2015	Ing. M.Zanieri Studio Tecnico	R. CARLETTI NE-PRI-LIN	N. FERRACIN DTNE-PRI

TIPOLOGIA DELL'ELABORATO	CODIFICA DELL'ELABORATO
	DU25997A1BDX29505
PROGETTO	TITOLO
TE-DX-14-015	Linea 132kV "San Damaso - Martignone" n°997 adeguamento campata fra i sost. n.69 - 71 per interferenza con nuova bretella di collegamento fra il nuovo svincolo autostradale e la S.S. 9
RICAVATO DAL DOC. TERNA	
CLASSIFICAZIONE DI SICUREZZA	P.S. PERICOLOSITA' SISMICA E PRELIMINARE

Terna Rete Italia — TERNA GROUP

NOME DEL FILE	SCALA CAD	FORMATO	SCALA	FOGLIO
DU25997A1BDX29505_00	1 unità = 1	A2	1: 25.000	1 / 1

Questo documento contiene informazioni di proprietà Terna S.p.A. e deve essere utilizzato esclusivamente dal destinatario in relazione alle finalità per le quali è stato ricevuto. E' vietata qualsiasi forma di riproduzione o di divulgazione senza l'esplicito consenso di Terna S.p.A.

This document contains information proprietary to Terna S.p.A. and it will have to be used exclusively for the purposes for which it has been furnished. Whichever shape of spreading or reproduction without the written permission of Terna S.p.A. is prohibit.

A2