

PIANO PARTICOLAREGGIATO DI INIZIATIVA PRIVATA
 AMBITO DI TRASFORMAZIONE "TORRE GAZZONE"
 LOCALITA' MONTEVEGLIO VIA CASSOLA
 VARIANTE 2022

PROGETTAZIONE:
ROVER SRL
 ARCHITETTURA & INGEGNERIA
 PIAZZA DEI MARTIRI 1943-1945 n.1 40121 BOLOGNA
 TEL. 051.220088 FAX 051.3370837 info@rover.com

ATTUATORE:
 EUREKA s.r.l.
 VIA SAN LUCA n.5
 40050 VALSAMOGGIA Loc. MONTEVEGLIO (BO)
 C.F. 02349761201

RESPONSABILE DEL PROGETTO URBANISTICO GENERALE:
 ING. MASSIMO FORESTI

COLLABORATORI:
 ING. ILENIA BALDINI
 ING. CHIARA MACCHIAVELLI
 ARCH. ELISA MAZZOLA
 ING. ANTONIO DOMENICALI


OGGETTO ELABORATO:
 PIANO PARTICOLAREGGIATO 2007
 ASSETTO URBANISTICO.

CODICI :	CODICE COMMESSA	TIPOLOGIA PROGETTO	TEMA	TIPO ELABORATO	CODICE	REVISIONE CORRENTE
REFERIMENTI ELABORATO:	RVR 506.02	DEF	QCO	EGR	2.9	0

EMISSIONE	DATA	NOTE DI REVISIONE:	REDATTO	APPROVATO
1	19/10/2022	Emissione	IB	MF
2				
3				
4				
5				

Modello progettuale ed elaborazione grafica dei professionisti di Rover s.r.l. Tutti i diritti riservati a termini di legge. E' vietata la riproduzione anche parziale del presente documento senza autorizzazione esplicita di Rover s.r.l.

- LEGENDA
- INDICAZIONE URBANISTICO :
- PERMETTAZIONE AMBITO TORRE GAZZONE
 - PERMETTAZIONE VINCULO SOPRINTENDENZA
 - FASIA DI RISPETTO FLUVIALE
 - PERCORSI DI ACCESSO AL SISTEMA VILLA
 - NUCLEO EDIFICI TORRE GAZZONE
 - CONCENTRAZIONI VOLUMETRE
 - CESSIONE PUBBLICA
 - CESSIONE PUBBLICA-PARCO
 - VERDE PRIVATO
 - PARCHEGGI PUBBLICI

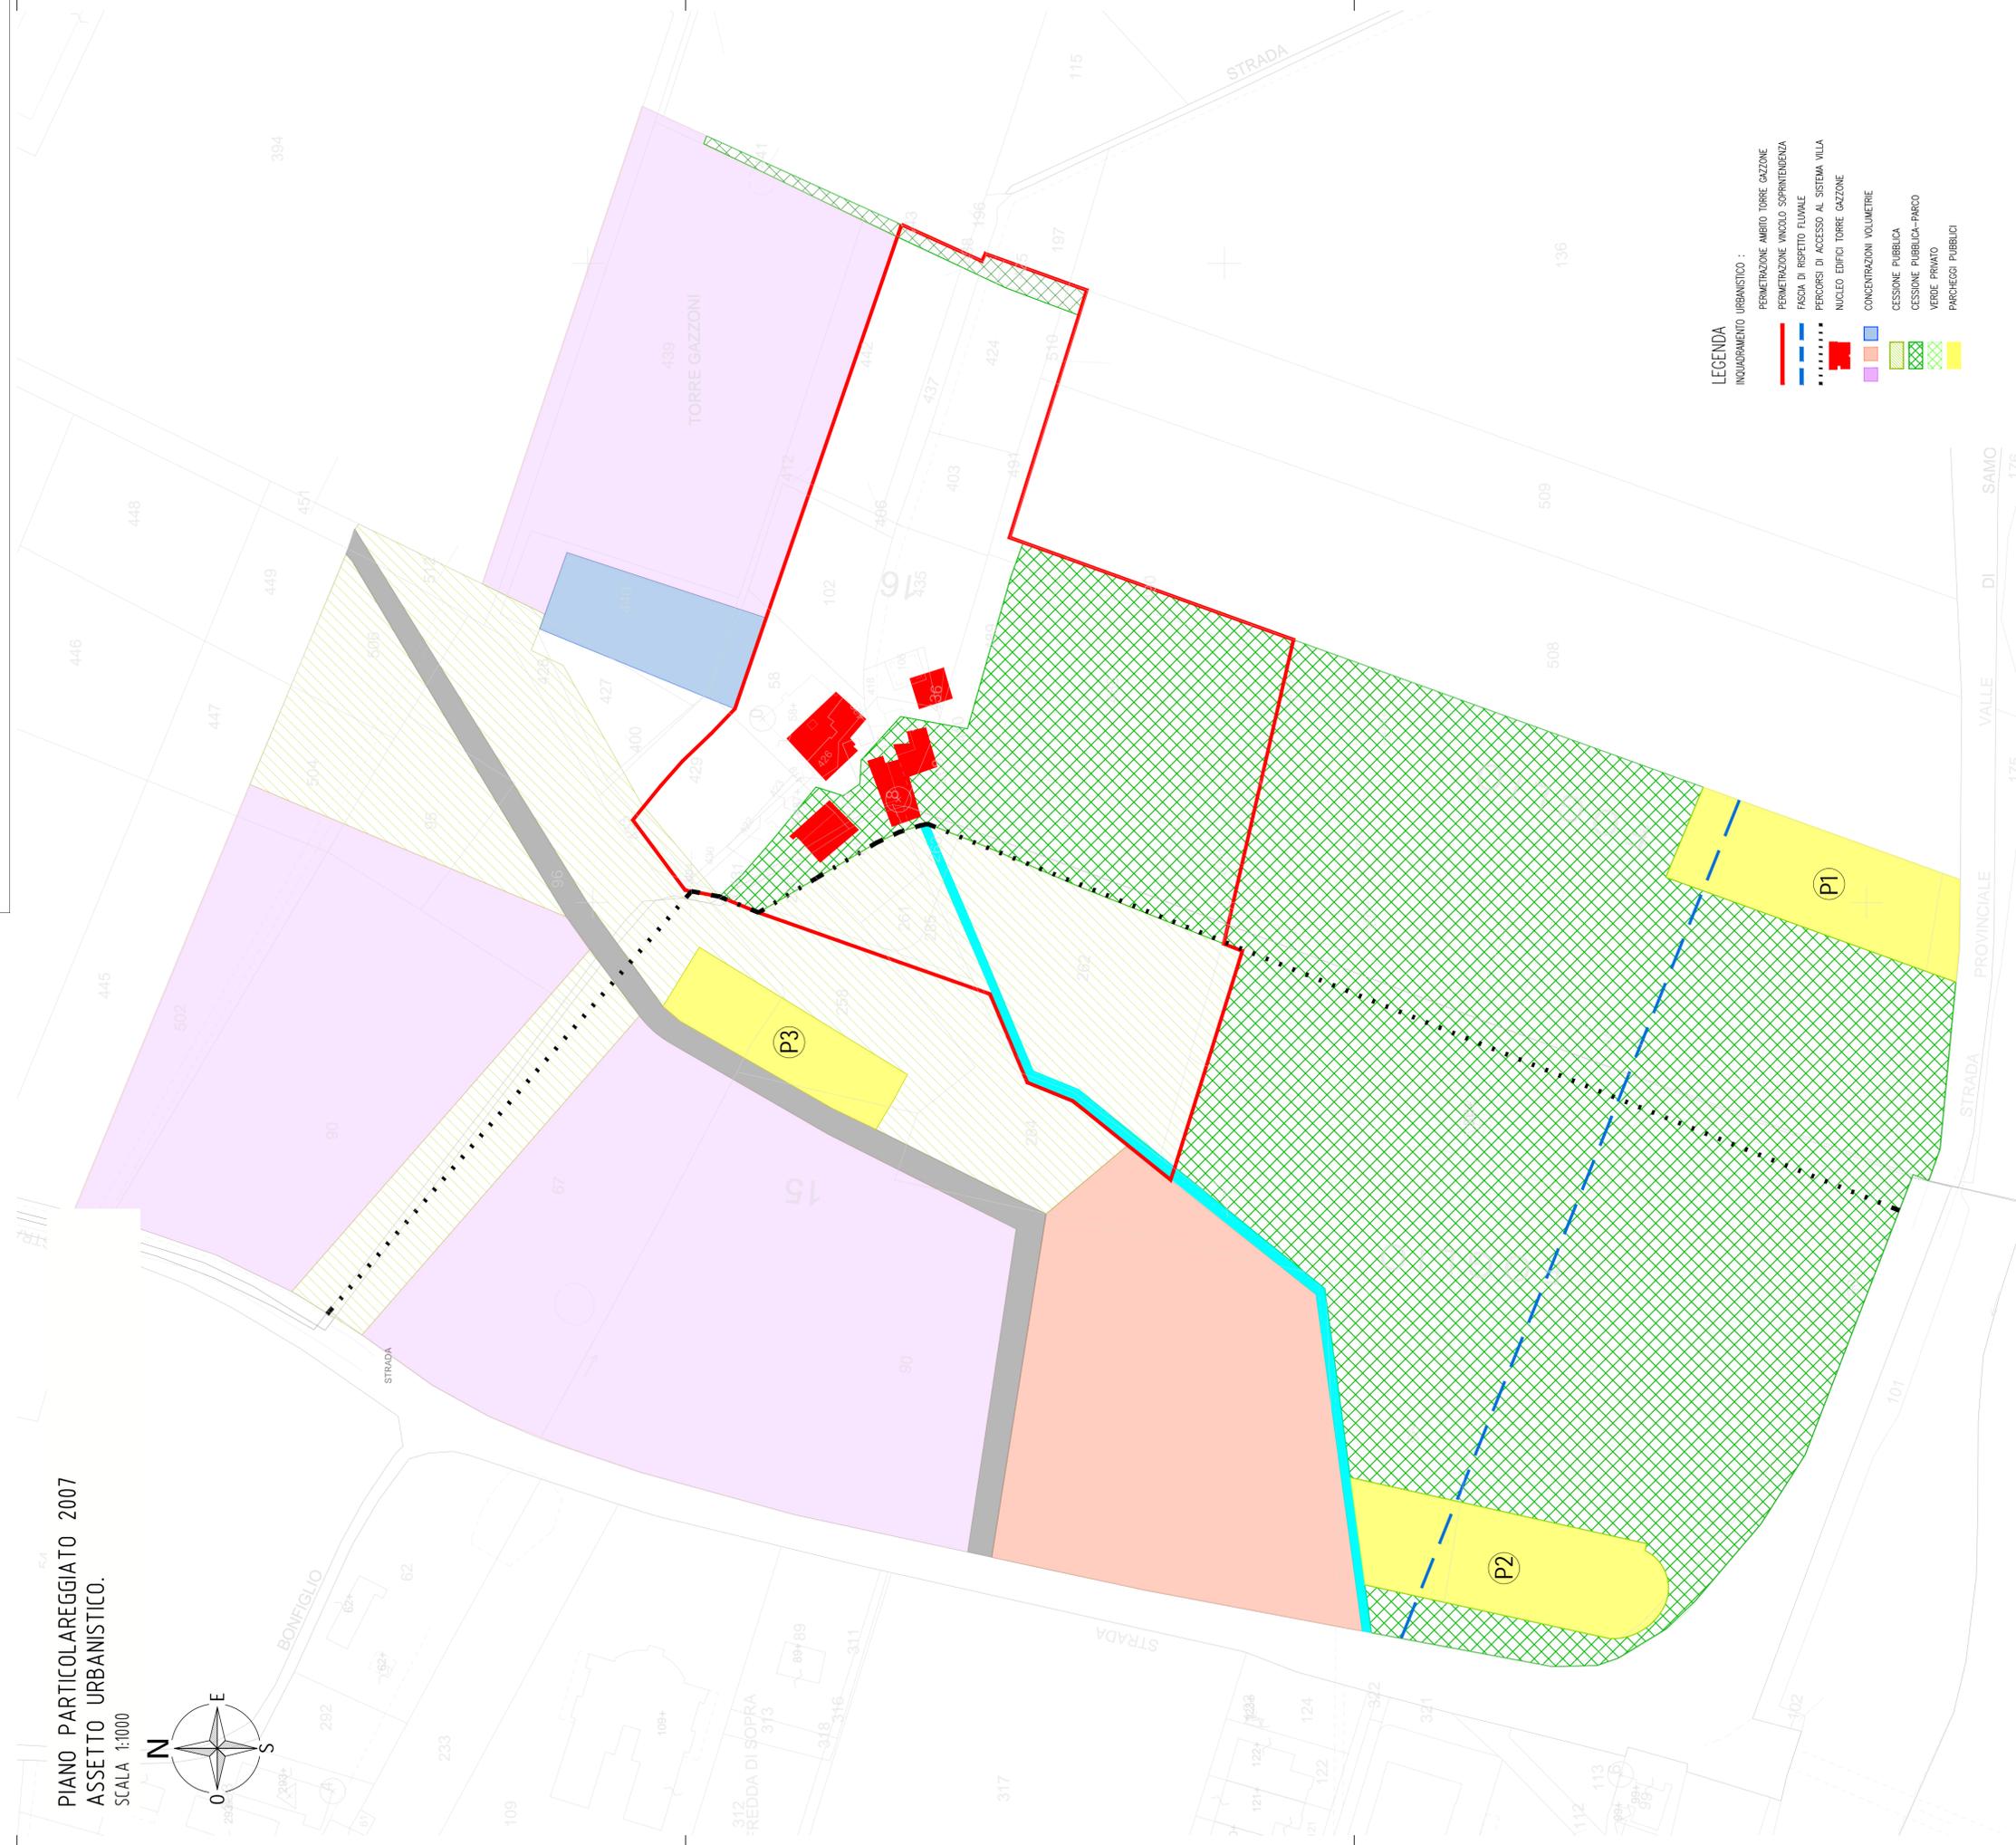

PIANO PARTICOLAREGGIATO 2007
 ASSETTO URBANISTICO.
 SCALA 1:1000



PROTOCOLLI E VISTI :