

COMUNE DI VALSAMOGGIA

Intervento  
PIANO URBANISTICO ATTUATIVO DI INIZIATIVA PRIVATA  
AMBITO APS.Mi 2 INCLUSO NEL POC (2018-2023)  
SCHEDA N. 40 MARTIGNONE-3 VIA TOMBETTO,  
LOCALITA' CREPELLANO.

appalto riservato  
all'Ufficio Tecnico

tavola

9a

oggetto dell'elaborato

SCHEMI TIPOLOGIE EDILIZIE

scala

1:200

data

NOVEMBRE 2021

aggiornamenti

---

Proprietà:

FALTA, RICAMBI S.p.A.  
Via Chiesaccia n° 5  
Loc. Crespellano-Valsamoggia (BO)

Proprietà:

FLICAZZARO SILVANO  
Via Emilia n° 214  
Anzola dell'Emilia (BO)

**EUREKA  
PROJECT  
STUDIO ASSOCIATO**  
Via Cavour, 22 - Loc. Crespellano  
40053 Comune di Valsamoggia (BO)

progettisti:

Arch. ADRIANA MACCAFERRI




Geom. FRANCO RONCAGLIA

REV. 1

Questo disegno e' di nostra proprieta' ed a termini di legge ne e' vietata la riproduzione anche parziale

PIANO TERRA


PIANO PRIMO

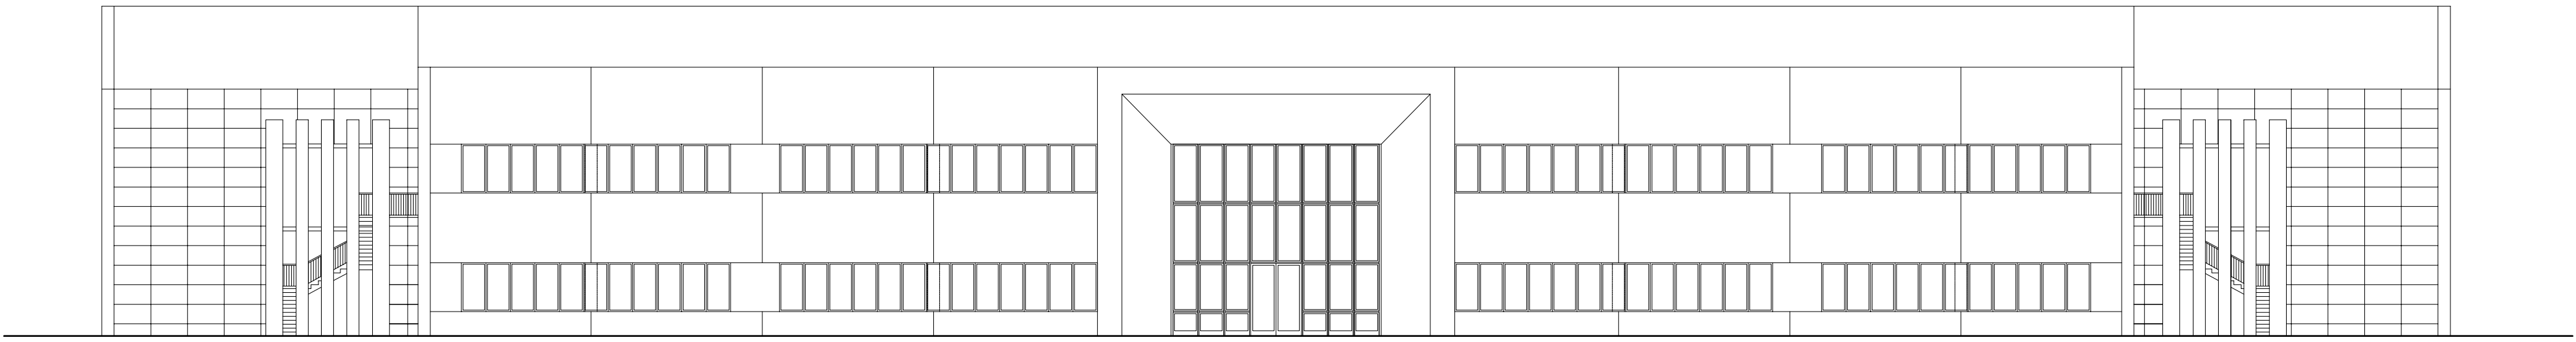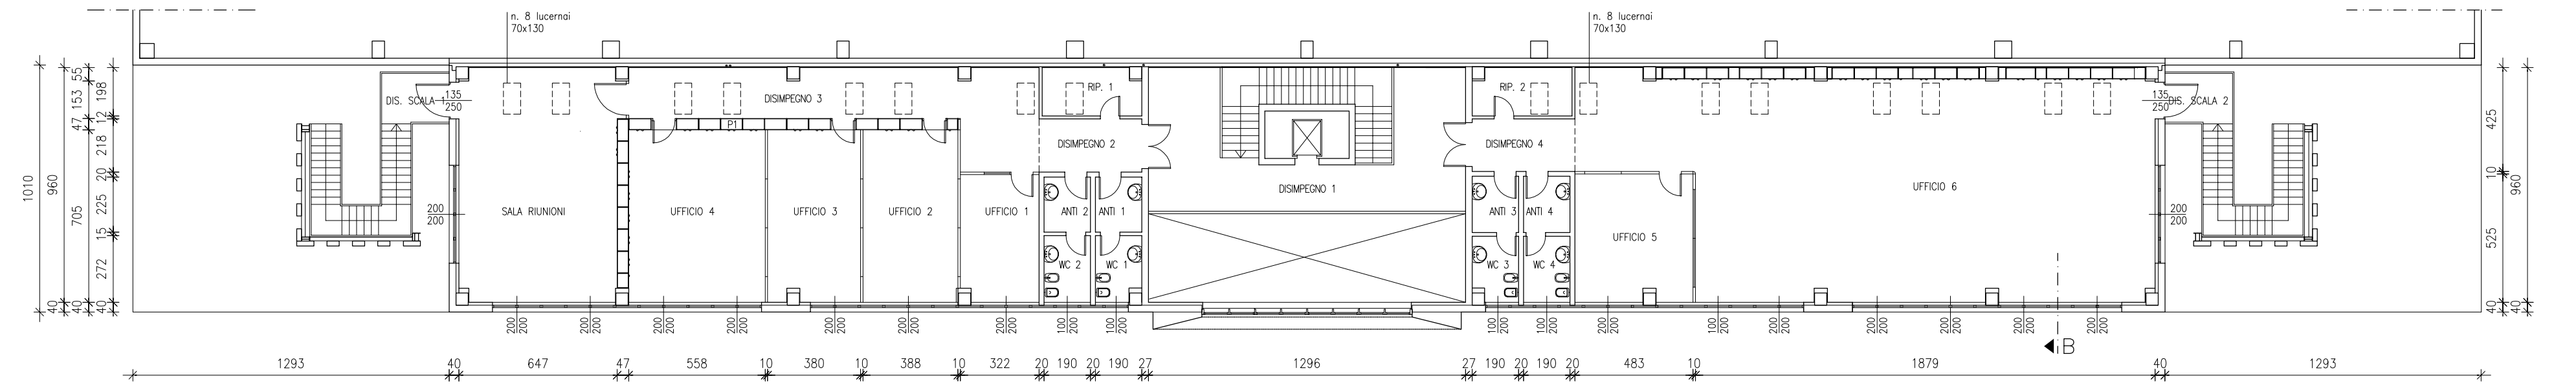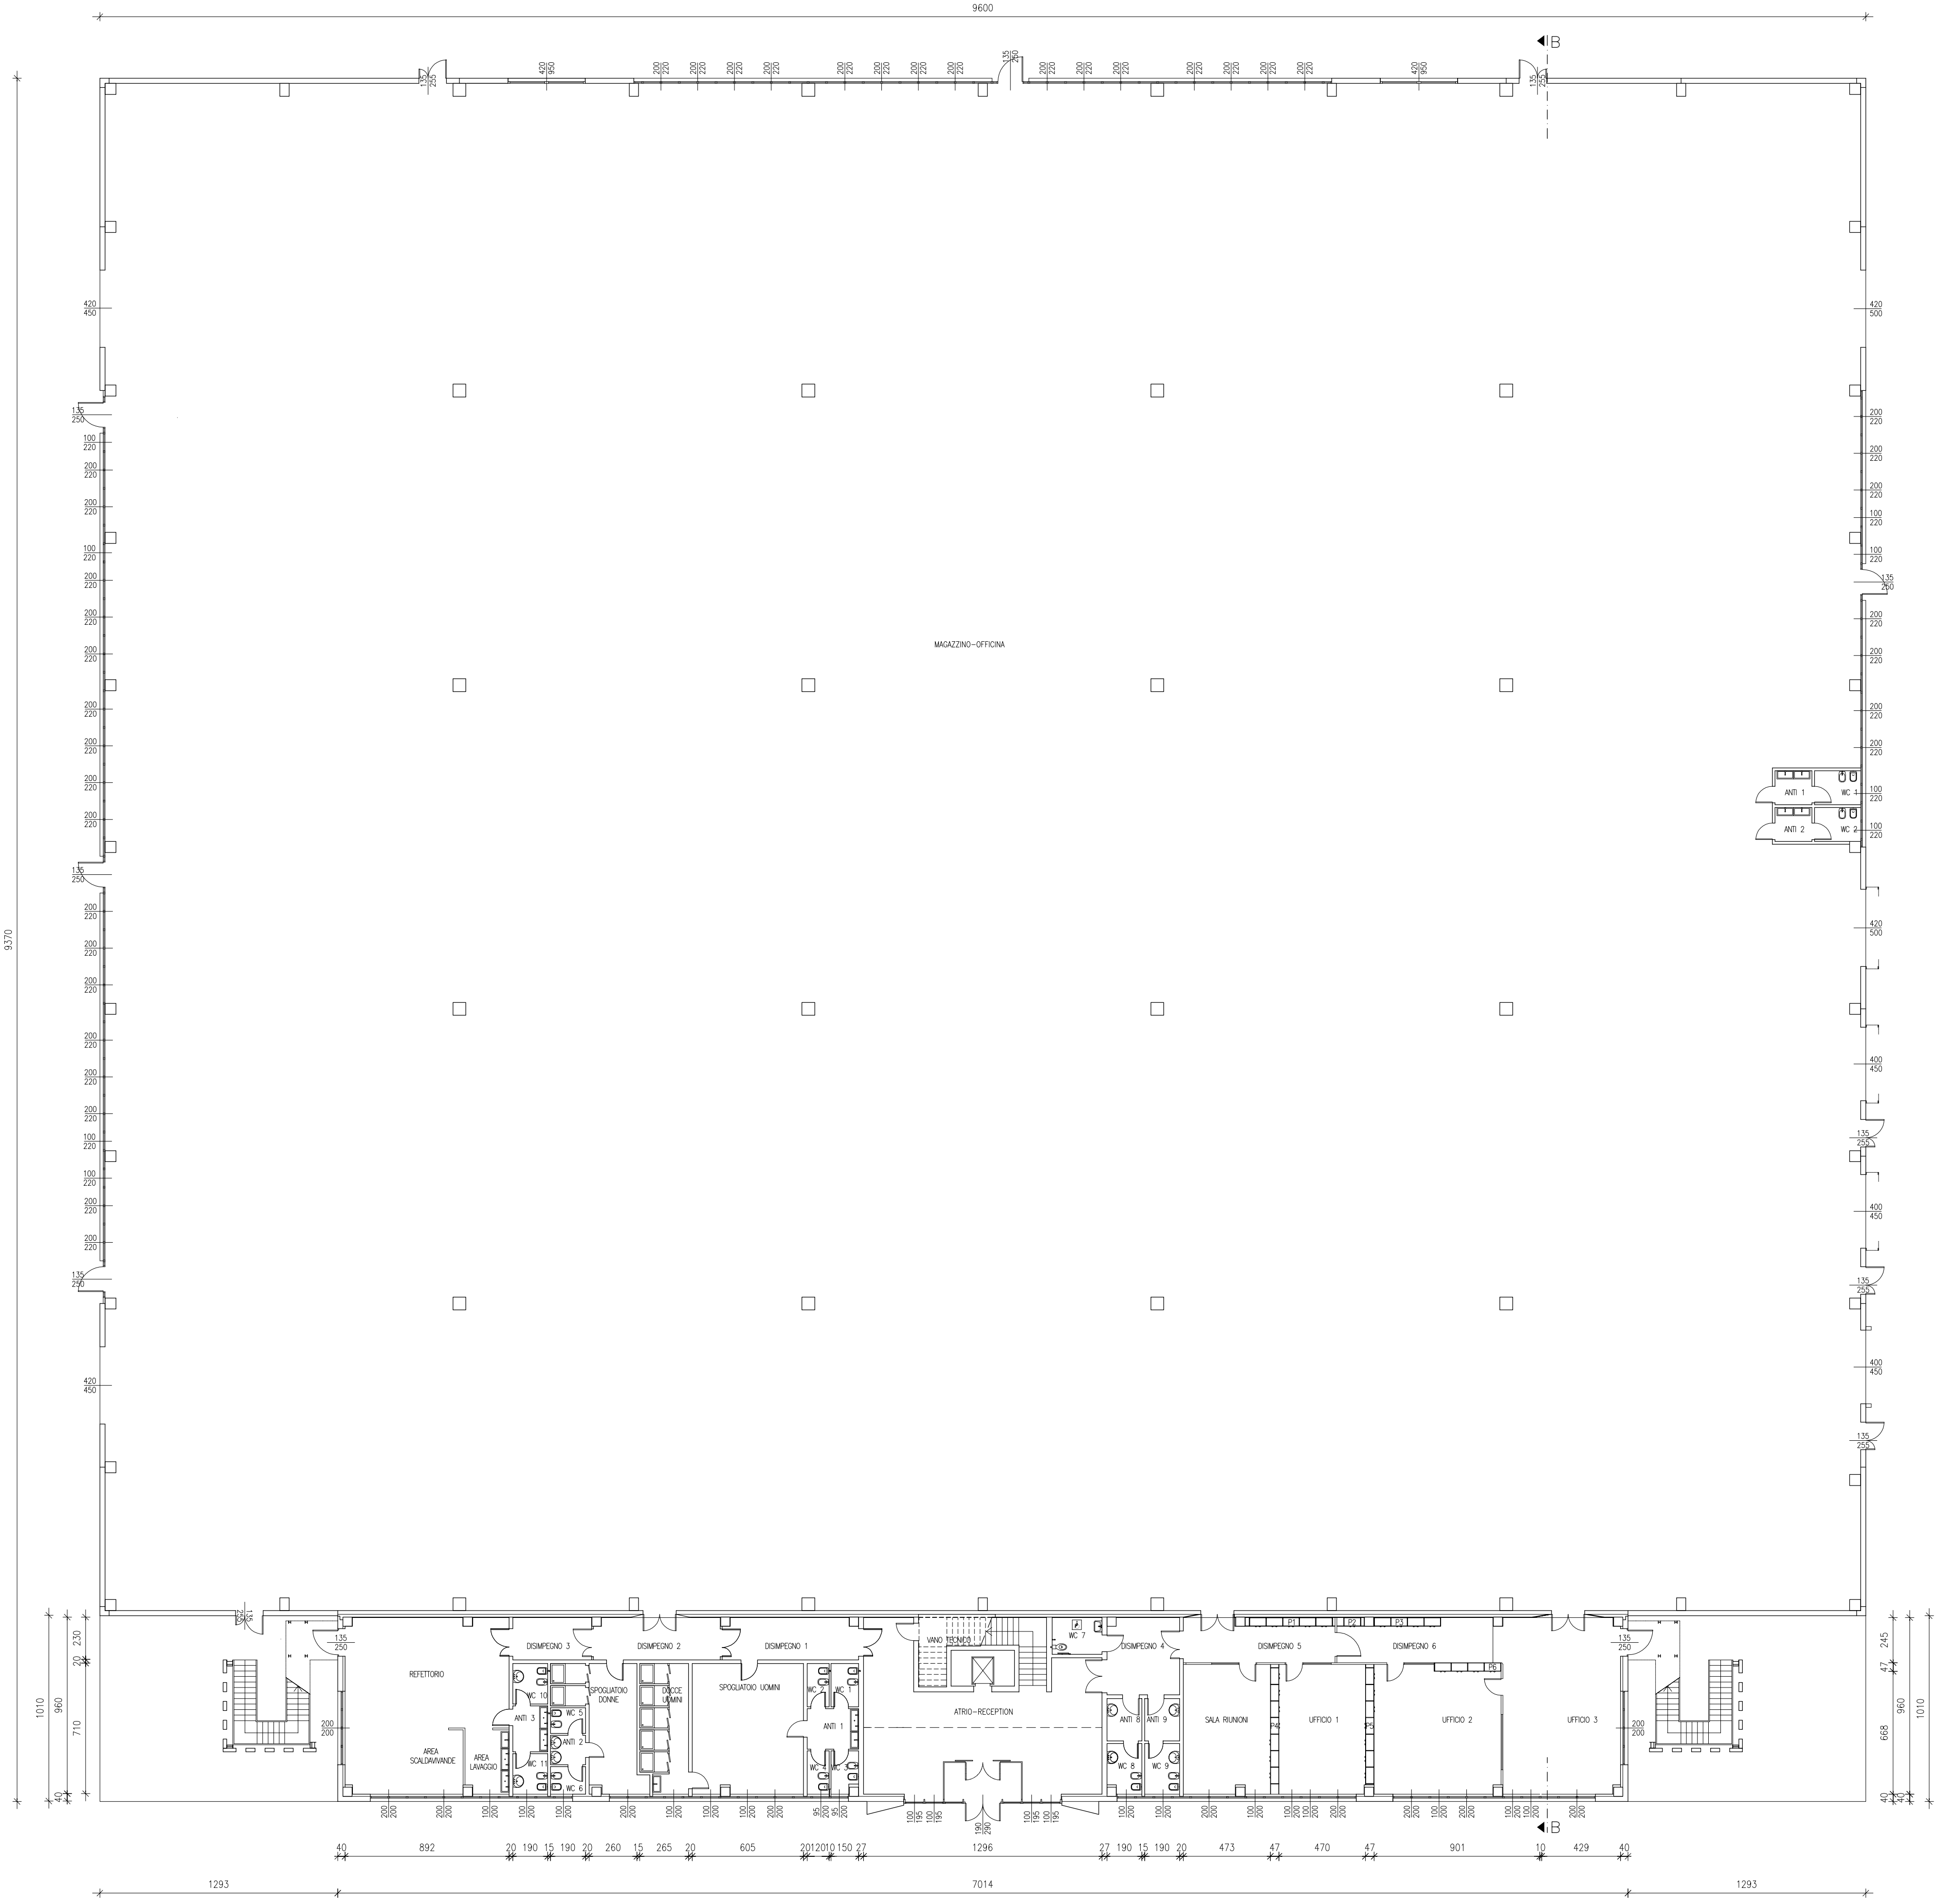


PROSPETTO SUD




PROSPETTO EST

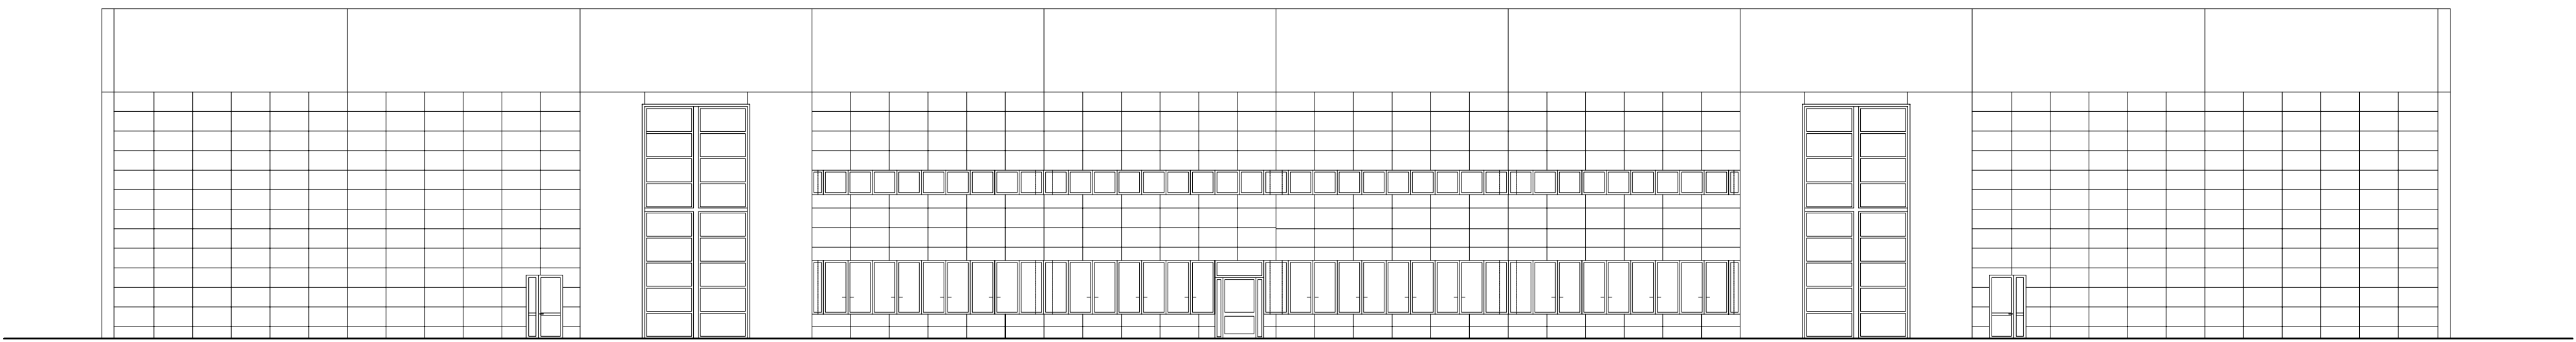

PROSPETTO NORD

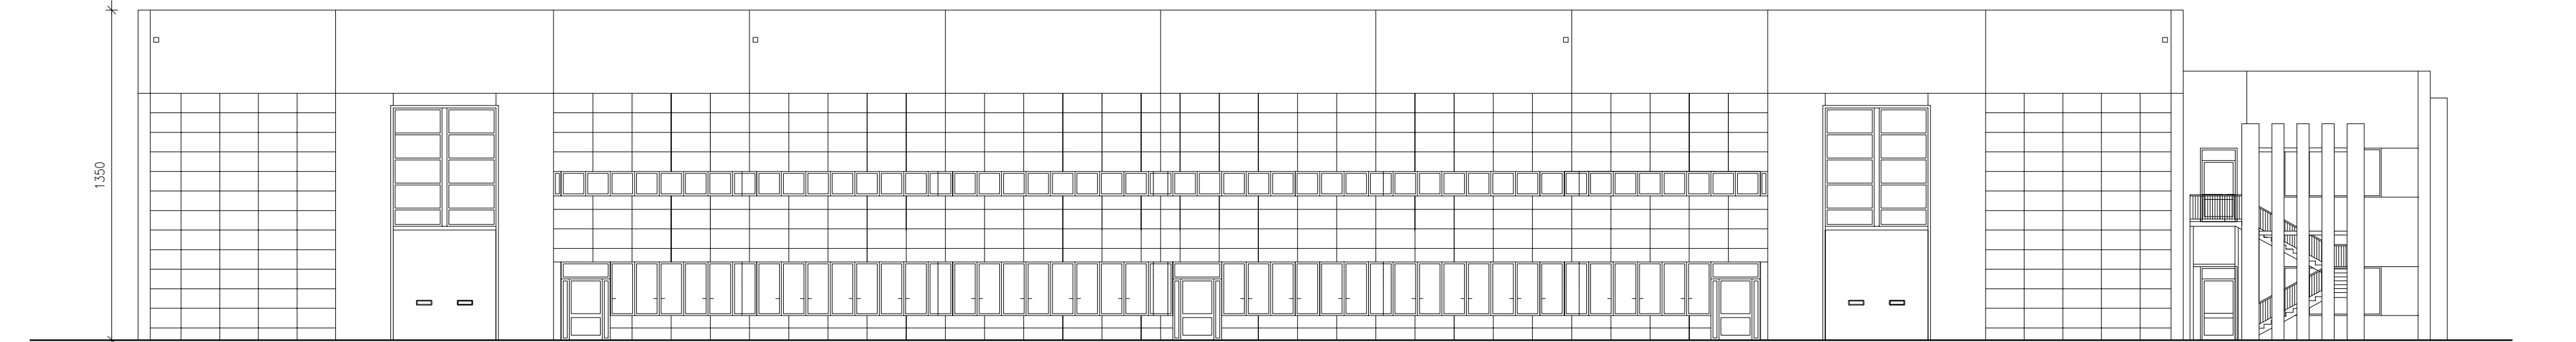

PROSPETTO OVEST

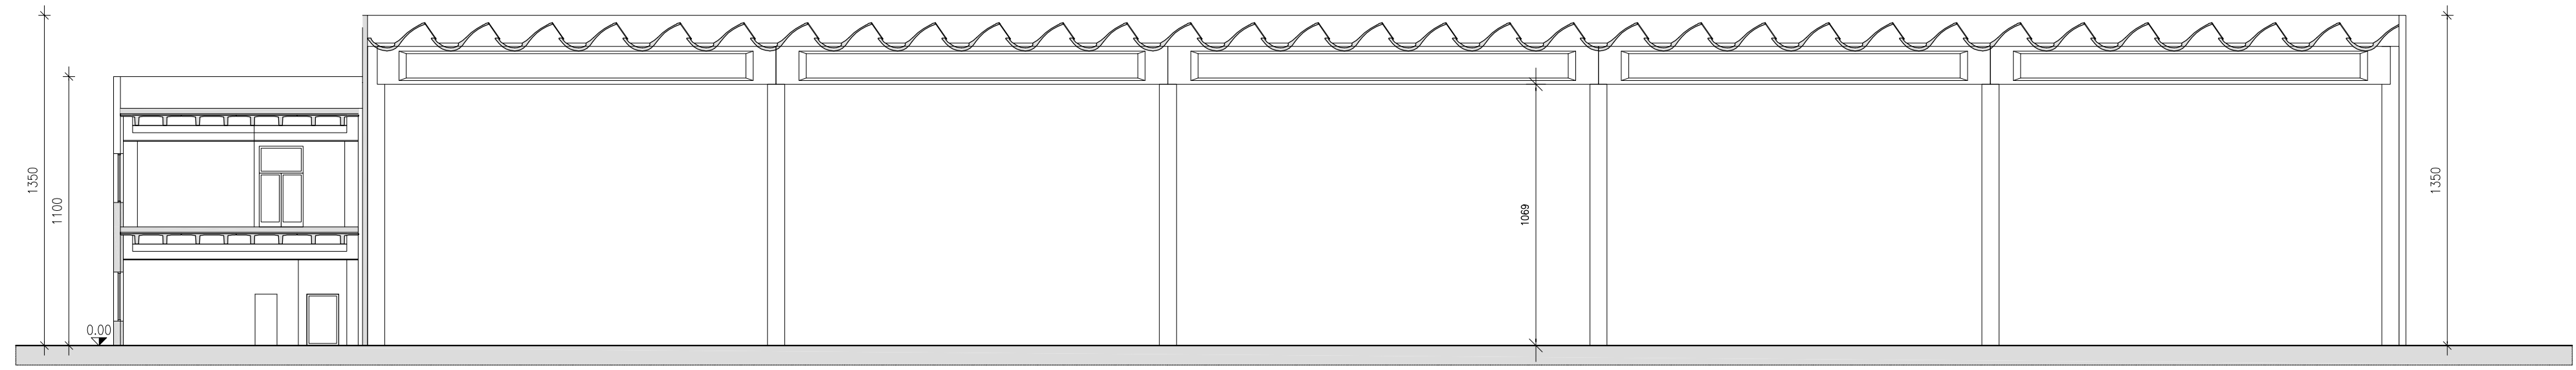

SEZIONE BB