

COMUNE DI VALSAMOGGIA

intervento

PIANO URBANISTICO ATTUATIVO DI INIZIATIVA PRIVATA
AMBITO APS.Mi 2 INCLUSO NEL POC (2018-2023)
SCHEDA N. 40 MARTIGNONE-3 VIA TOMBETTO,
LOCALITA' CREPELLANO.

spazio riservato
all'Ufficio Tecnico

tavola

10

oggetto dell'elaborato

SEZIONI DI PROGETTO

scala
1:500

data
NOVEMBRE 2021

aggiornamenti
SETTEMBRE 2023

Proprietà:
F.A.T.A. RICAMBI S.p.A.
Via Chiesaccia n° 5
Loc. Crespellano-Valsamoggia (BO)

Proprietà:
FUGAZZARO SILVANO
Via Emilia n° 214
Anzolo dell'Emilia (BO)

progettisti:

Arch. ADRIANA MACCAFERRI

Geom. FRANCO RONCAGLIA


**EUREKA
PROJECT
STUDIO ASSOCIATO**
Via Crocifisso, 22 - Località Crespellano
40053 Comune di Valsamoggia (BO)

REV. 4


Questo disegno e' di nostra proprieta' ed ai termini di legge ne e' vietata la riproduzione anche parziale

PLANIMETRIA GENERALE


SCALA 1:2.000

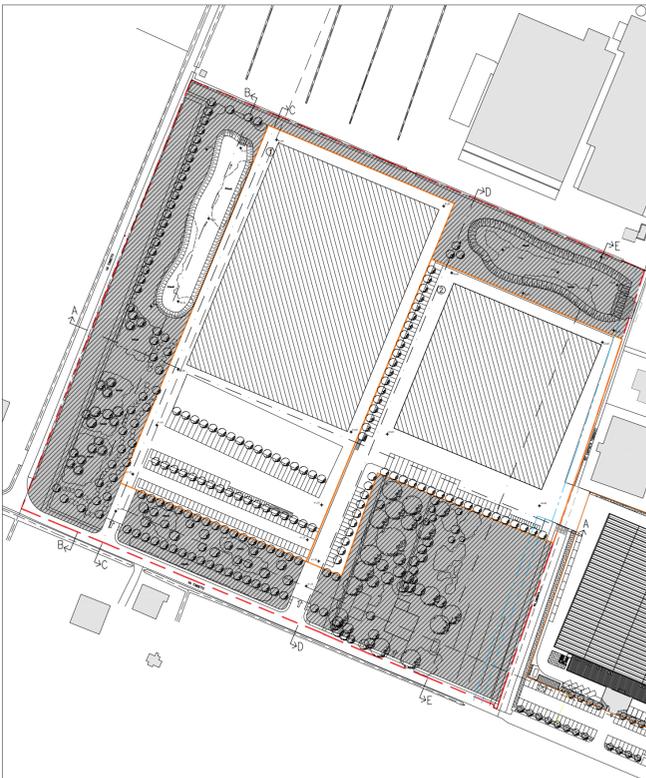

SEZIONE AA

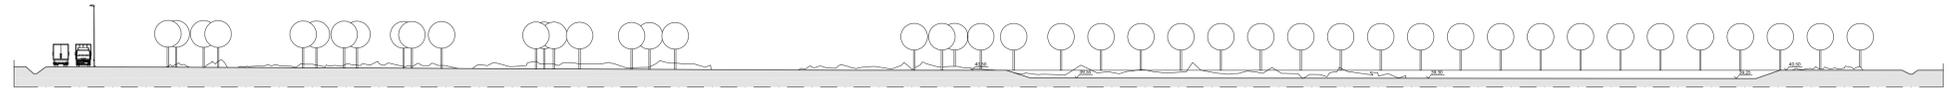

SEZIONE BB

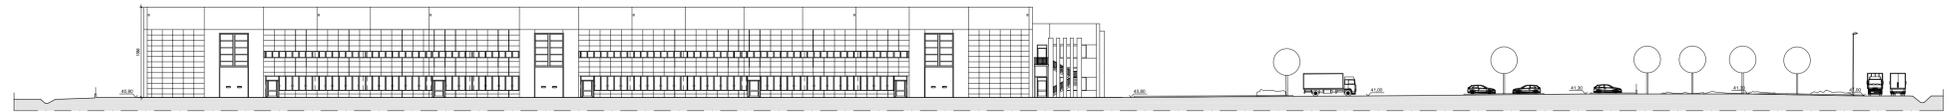

SEZIONE CC



SEZIONE DD



SEZIONE EE