CITTA' METROPOLITANA DI BOLOGNA
COMUNE DI VALSAMOGGIA

PIANO URBANISTICO ATTUATIVO DI INIZIATIVA PRIVATA IN ATTUAZIONE A PORZIONE DELL'AREA "A" DELL'AMBITO CRESPELLANO EST AN.e (Scheda 56 di POC) (ex Comparto C2.15 (c) del previgente PRG di Crespellano)

IN LOCALITA' CRESPELLANO VIA DON MINZONI

PROGETTAZIONE GENERALE:
ROVER SRL
ARCHITETTURA & INGEGNERIA
PIAZZA DEI MARTIRI 19/A3-19/B,41-42123 BOLOGNA
TEL 051.2200188 FAX 051.3370837 info@roversrl.com

ATTUATORE:
F.LLI FINI COSTRUZIONI s.r.l.
VIA SAN LUCA n.5
40053 Valsamoggia (BO)
C.F. 02259361208

RESPONSABILE DEL PROGETTO URBANISTICO GENERALE:
ING. MASSIMO FORESTI
COLLABORATORI:
ING. ILENIA BALDINI
ARCH. ELISA MAZZOLA

OGGETTO ELABORATO:

OPERE DI VIABILITA' EXTRACOMPARTO DI COMPETENZA DEGLI ATTUATORI. PLANIMETRIA TECNICA DEL SISTEMA DI FOGNATURA

CODICI :	CODICE COMMESSA	TIPOLOGIA PROGETTO	TEMA	TIPO ELABORATO	CODICE	REVISIONE CORRENTE
RIFERIMENTI ELABORATO:	RVR 709	DEF	OOU	EGR	6.06	0

T I T O L O (Quartiere-Via-oggetto progetto-atto ex.pp.for.lotto-n.sub.2 car.-CS/LO-progetti vecchi-ed.nome/revisione-ex.ed.-EX.Dwg.

PROTOCOLLI E VISTI :		DATA	NOTE DI REVISIONE:	REDATTO	APPROVATO
	EMISSIONE	28.09.2023	Emissione	IB	MF
	REVISIONE 1				
	2				
	3				
	4				
	5				

Ideazione progettuale ed elaborazione grafica dei professionisti di Rover s.r.l. Tutti i diritti riservati a termine di legge. E' vietata la riproduzione anche parziale del presente documento senza autorizzazione esplicita di Rover s.r.l.

OPERE DI VIABILITA' EXTRA COMPARTO DI COMPETENZA DEGLI ATTUATORI.
PLANIMETRIA TECNICA DEL SISTEMA DI FOGNATURA
SCALA 1:750

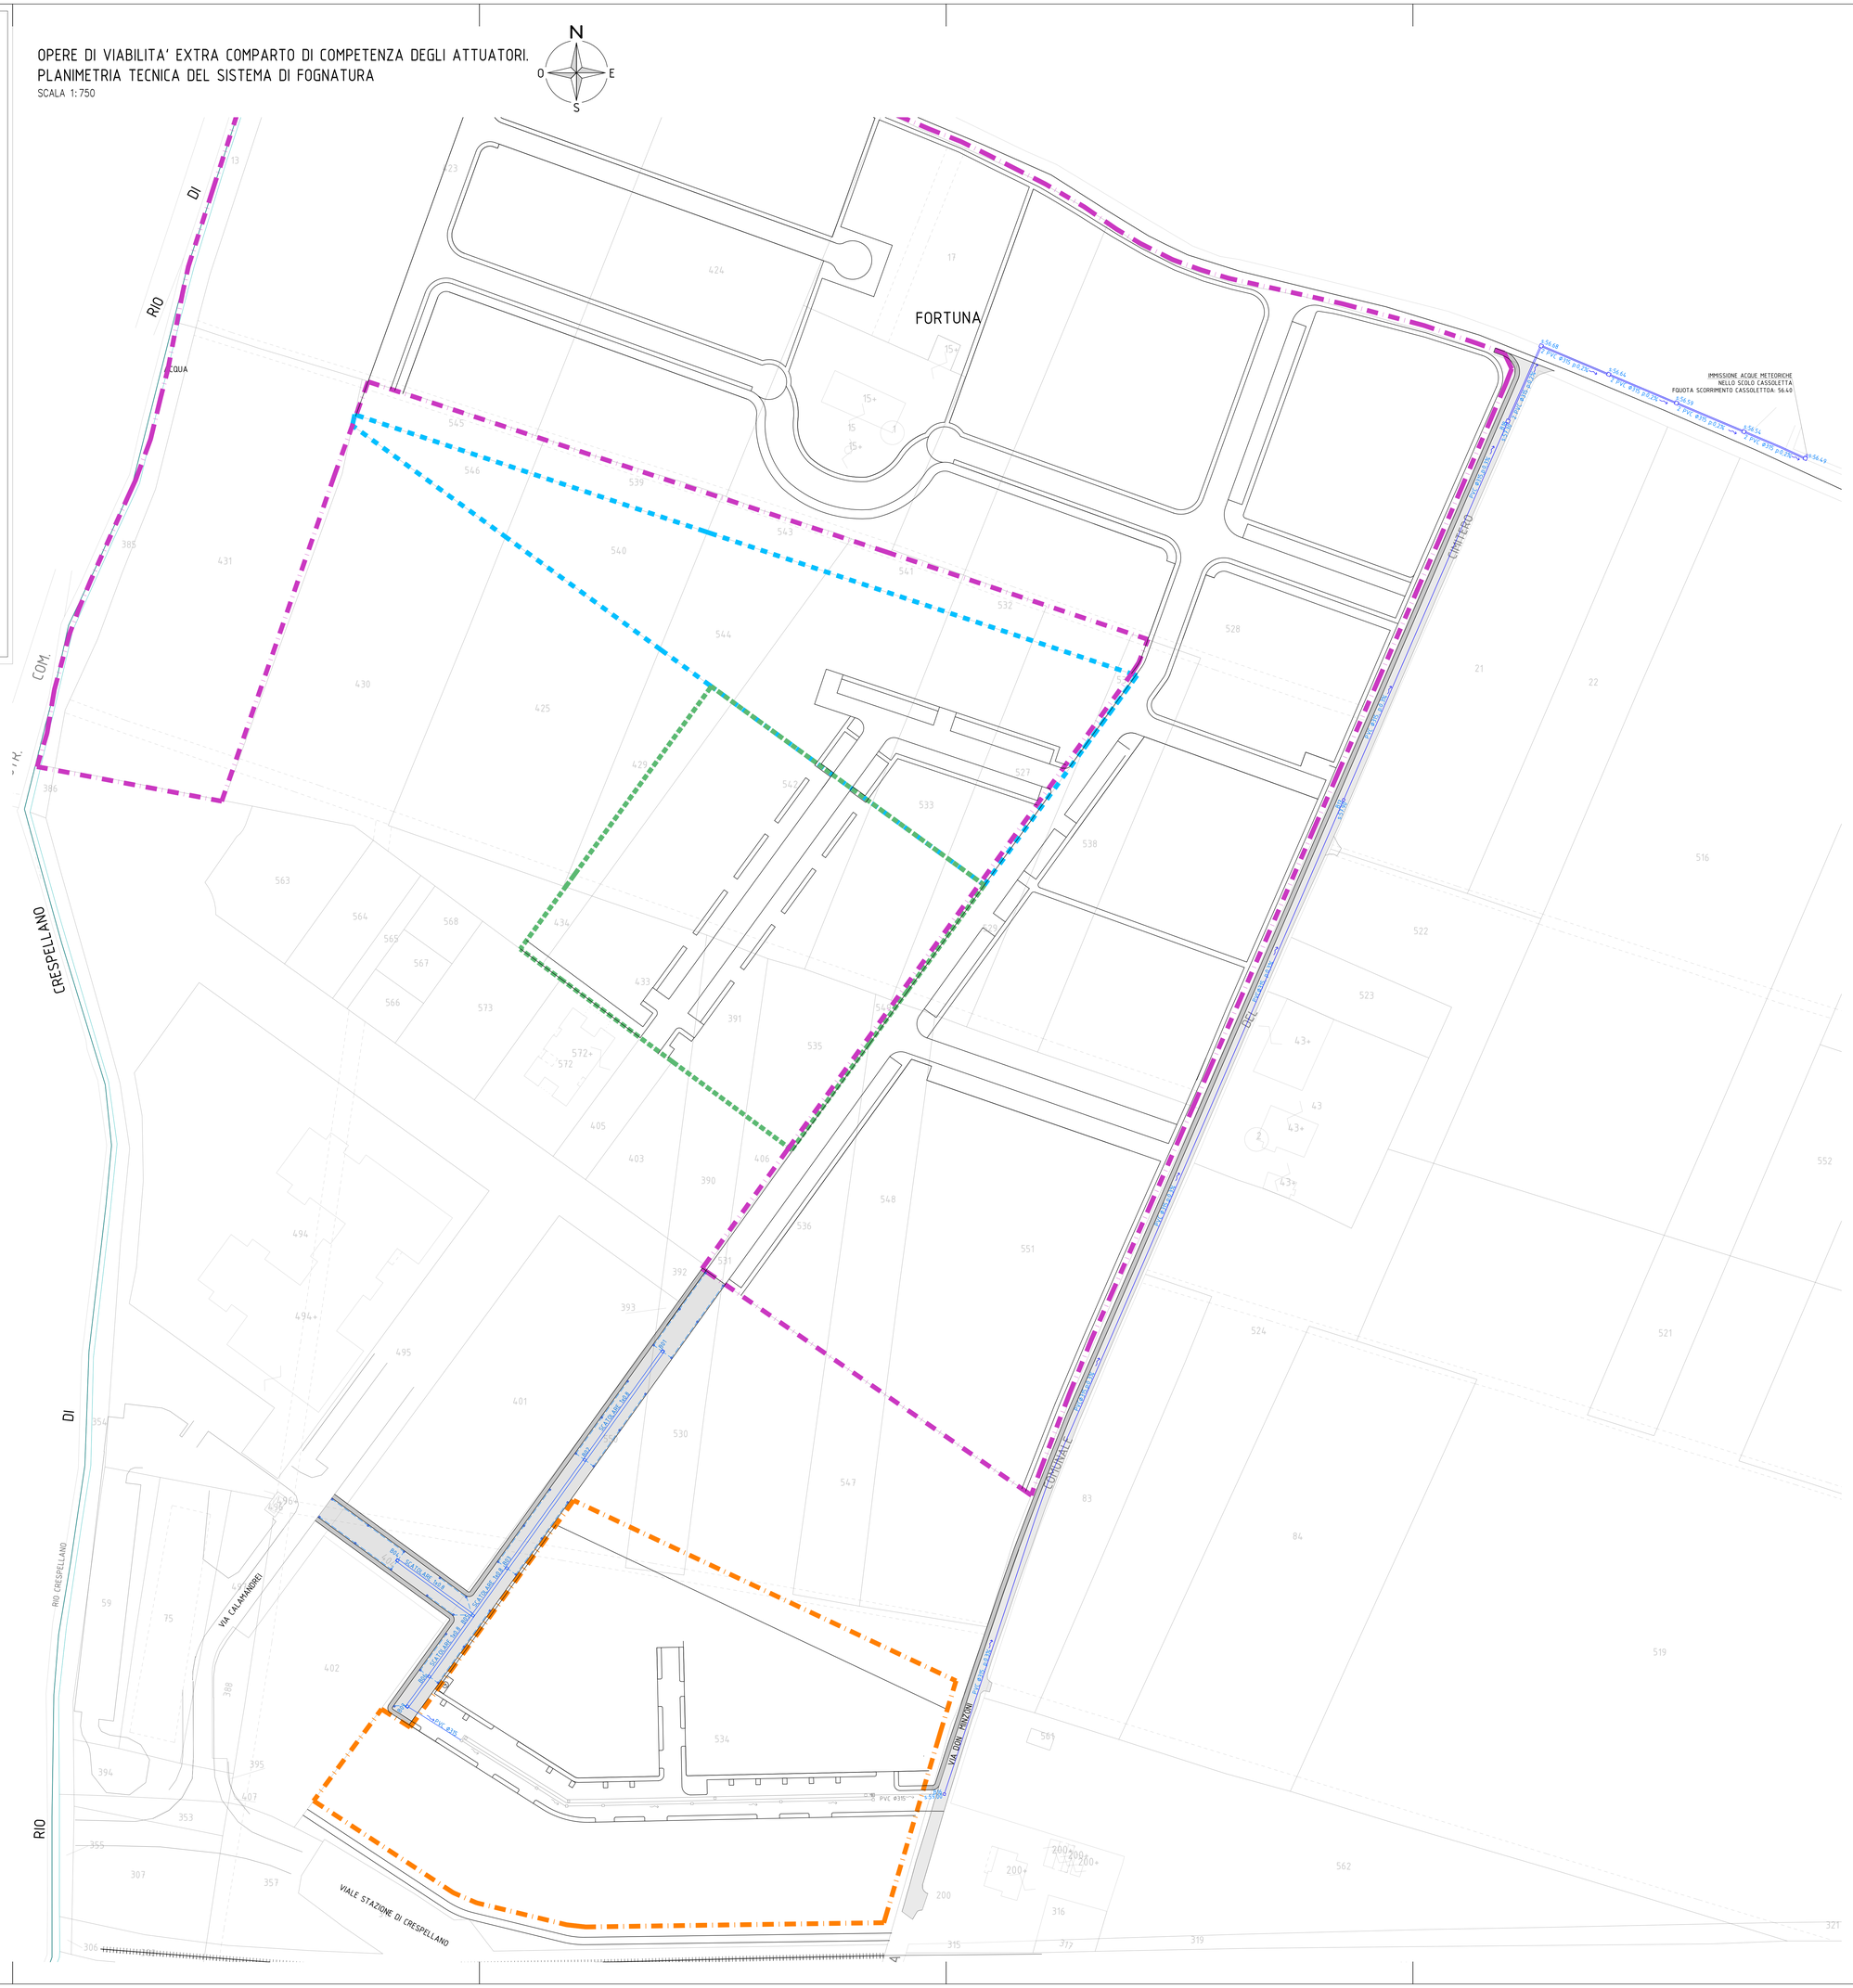

LEGENDA

RILIEVO STATO DI FATTO :
- × 0.00 QUOTE ALTIMETRICHE RILEVATE
- STRADA ESISTENTE

INQUADRAMENTO URBANISTICO :
- PERIMETRO SUB-AMBITO A
- PERIMETRAZIONE SUB-AMBITO B1
- PERIMETRAZIONE SUB-AMBITO B2
- PERIMETRAZIONE SUB-AMBITO C
- DOTAZIONE VERDE UI IN PROGETTO
- DOTAZIONI ECOLOGICHE ECO IN PROGETTO
- PERIMETRO LOTTI
- AREA PAVIMENTATA
- VERDE PERTINENZIALE
- DISTANZA MINIMA DAL CONFINE DI PROPRIETA'

VINCOLI E TUTELE :
- FASCIA DI RISPETTO STRADALE (ART. 35.2 DEL RUE)
- FASCIA DI RISPETTO FERROVIARIO (ART. 35.2 DEL RUE)

URBANIZZAZIONE : VIABILITA'
- +0.12 QUOTE ALTIMETRICHE DI PROGETTO
- VIABILITA' EXTRACOMPARTO
- VIABILITA' E PARCHEGGI IN PROGETTO
- MARCIAPIEDI IN PROGETTO
- VIABILITA' PRIVATA IN PROGETTO
- PARCHEGGI IN PROGETTO
- SEGNALETICA ORIZZONTALE: PARCHEGGIO DISABILE
- SEGNALETICA ORIZZONTALE
- SEGNALETICA ORIZZONTALE: RICARICA AUTO ELETTRICHE
- RAMPE SUPERAMENTO DISLIVELLI PEDONALI (PENDENZA 6% IN PROGETTO)
- INDICAZIONE ACCESSI CARRAI

IMPIANTO DI FOGNATURA: ACQUE BIANCHE (GESTIONE HERA spa)
- LINEA ACQUE METEORICHE ESISTENTE (GESTIONE HERA spa)
- RETE ACQUE METEORICHE IN PROGETTO
- DIREZIONE DI FLUSSO
- PVC Φ 315 INDICAZIONE DIAMETRO E MATERIALE DEL CONDOTTO
- POZZETTO DI RACCORDO ISPEZIONABILE
- CADITOIE STRADALI SIFONATE 50X50
- ALLACCIAMENTO CADITOIE STRADALI

IMPIANTO DI FOGNATURA: SISTEMA INTERNO AI LOTTI PRIVATI
- SR SERBATOIO DI RECUPERO DELL'ACQUA PIOVANA DAI COPERTI CON ELETTROPOMPA SOMMERGIBILE
- SL SISTEMA DI LAMINAZIONE DELLE ACQUE METEORICHE ESCLUSE LE ACQUE DA COPERTO, INTERNO AI LOTTI
- IR SISTEMA DI IRRIGAZIONE INTERNO AI LOTTI

IMPIANTO DI FOGNATURA: ACQUE NERE DA REFLUI DOMESTICI (GESTIONE HERA spa)
- LINEA FOGNATURA NERA ESISTENTE (GESTIONE HERA spa)
- RETE FOGNATURA NERA IN PROGETTO
- LINEA FOGNATURA NERA PRIVATA IN PROGETTO
- DIREZIONE DI FLUSSO
- PVC Φ 250 INDICAZIONE DIAMETRO E MATERIALE DEL CONDOTTO
- POZZETTO DI RACCORDO ISPEZIONABILE
- 1 PUNTI DI IMMISSIONE DAI LOTTI PRIVATI E ALLACCIAMENTI ALLA RETE IDRAULICA

RETE ADDUZIONE ACQUA POTABILE (GESTIONE HERA spa)
- CONDOTTA RETE ACQUEDOTTO ESISTENTE (GESTIONE HERA spa)
- RETE ADDUZIONE ACQUA POTABILE IN PROGETTO
- COLLEGAMENTO ALLA RETE ESISTENTE A CURA DI HERA spa
- SARACINESCHE DI CONTROLLO
- FINE TRATTA

RETE IRRIGAZIONE
- LINEA ALIMENTAZIONE PRESE D'ACQUA
- PRESE D'ACQUA

RETE ENERGIA ELETTRICA (GESTIONE E-DISTRIBUZIONE)
- RETE ENERGIA ELETTRICA MT ESISTENTE
- RETE ENERGIA ELETTRICA MT IN PROGETTO
- RETE ENERGIA ELETTRICA BT IN PROGETTO
- RETE ENERGIA ELETTRICA BT IN PROGETTO - AREA PRIVATA
- CABINA ELETTRICA IN PROGETTO
- POZZETTI DI RACCORDO 100x100cm CON BOTOLA CARRABILE IN GHISA SFEROIDALE
- POZZETTI DI RACCORDO 60x60cm CON BOTOLA CARRABILE IN GHISA SFEROIDALE
- POZZETTI DI RACCORDO 60x60cm CON BOTOLA CARRABILE IN GHISA SFEROIDALE - AREA PRIVATA

RETE DI TELEFONIA (GESTIONE TELECOM ITALIA)
- RETE TELECOM IN PROGETTO
- RETE TELECOM IN PROGETTO - AREA PRIVATA
- POZZETTO PREFABBRICATO cm 60x60 CON BOTOLA CARRABILE IN GHISA SFEROIDALE
- POZZETTO PREFABBRICATO cm 60x60 CON BOTOLA CARRABILE IN GHISA SFEROIDALE - AREA PRIVATA
- POZZETTO PREFABBRICATO cm 60x120 CON BOTOLA CARRABILE IN GHISA SFEROIDALE

RETE DI PUBBLICA ILLUMINAZIONE (GESTIONE HERA spa)
- PUNTO DI PROGETTO PER PUNTO LUCE
- IP POZZETTO DI PROGETTO
- POLIFORA DI PROGETTO 2Ø125