
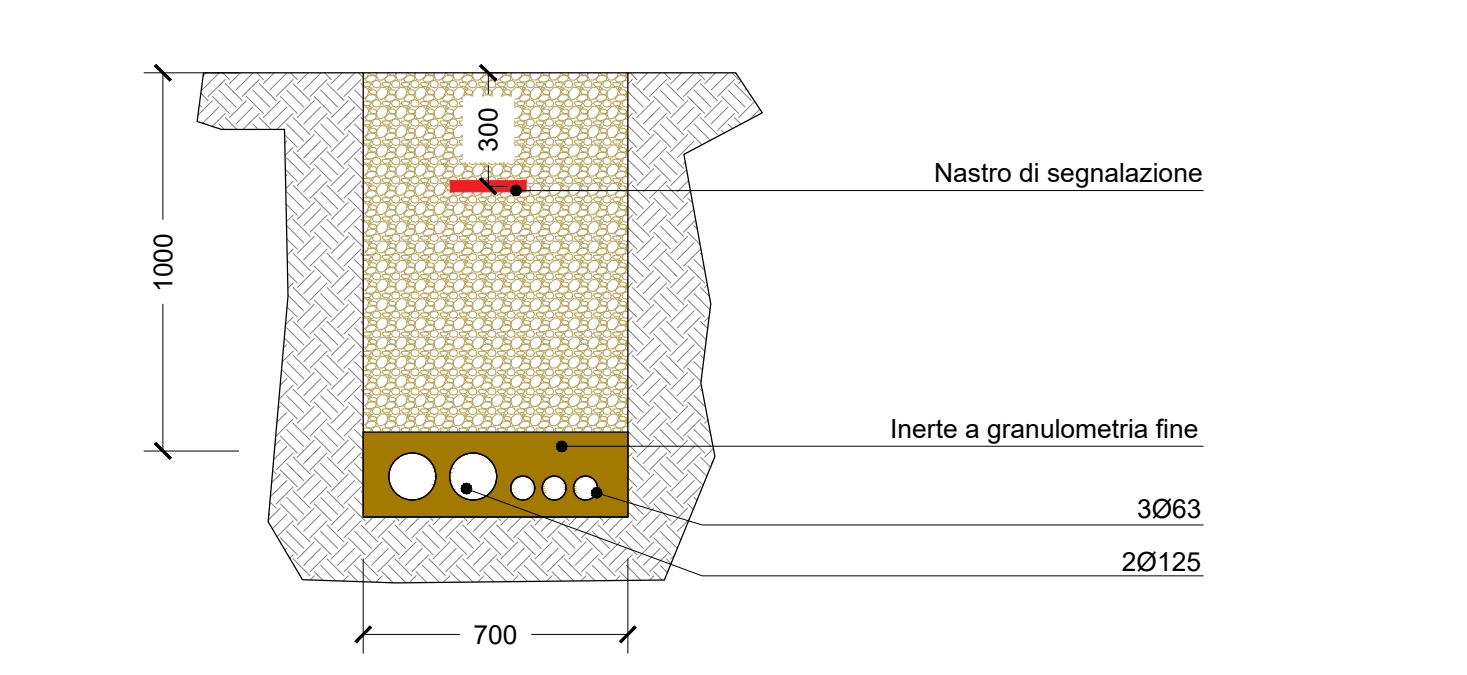


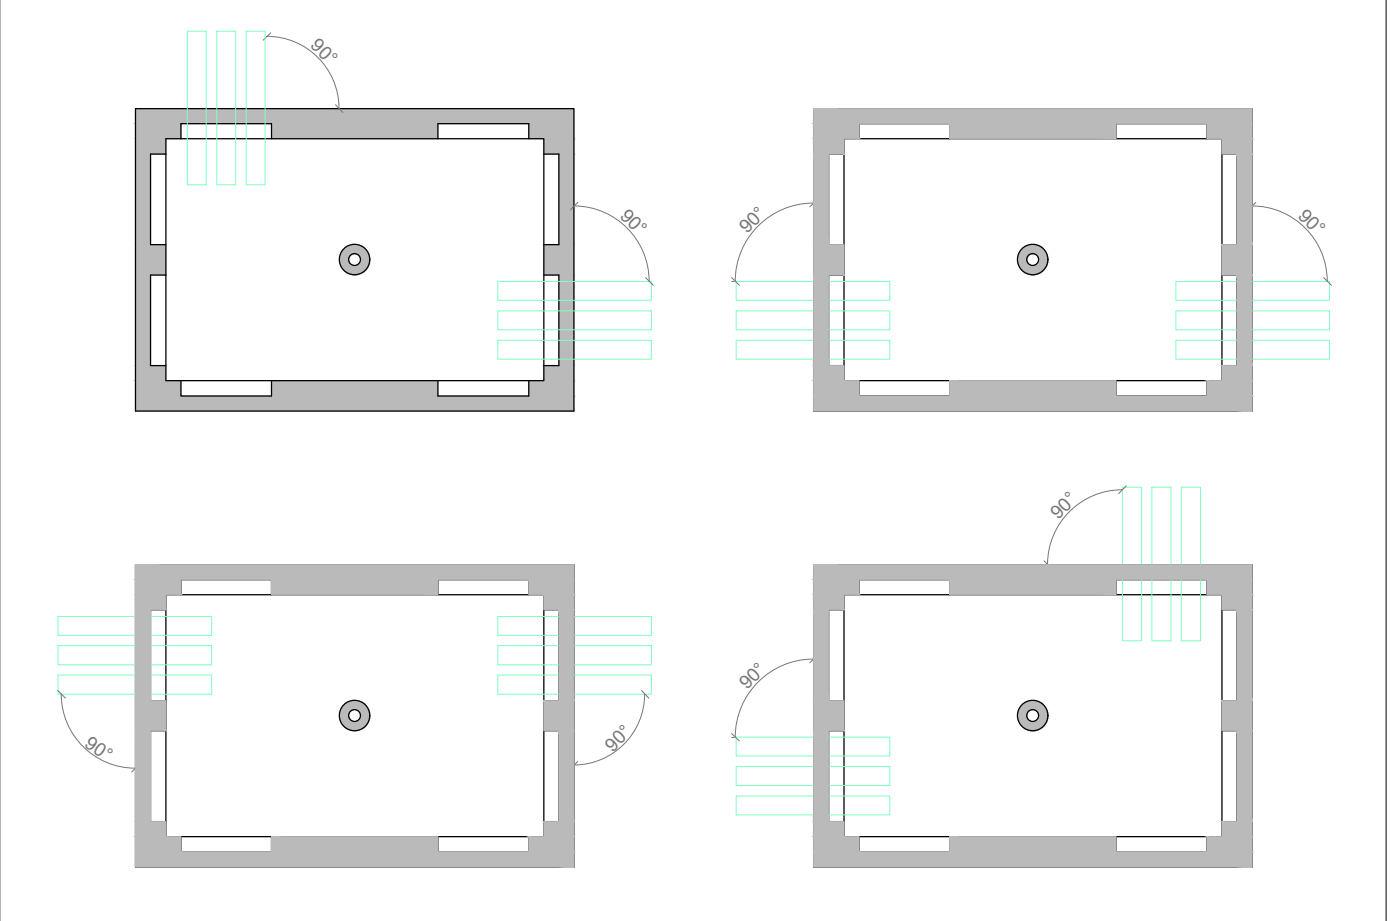

Tipico: particolare polifora TELECOM

LEGENDA SIMBOLI	
	Perimetro area di intervento
	Perimetro divisione lotti appartenenti all'area di intervento
	Polifora Telecom - ESISTENTE
	Tesata aerea Telecom - ESISTENTE
	Cabina elettrica di NUOVA esecuzione.
	Pozzetto prefabbricato dimensioni 60x60 cm Telecom - ESISTENTE
	Pozzetto prefabbricato dimensioni 60x60 cm con anello portachiusino dotato di coperchio in ghisa con dicitura TELECOM ITALIA. Omologato TELECOM.
	Pozzetto prefabbricato dimensioni 60x60 cm con anello portachiusino dotato di coperchio in ghisa con dicitura TELECOM ITALIA. Omologato TELECOM - AREA PRIVATA
	Pozzetto prefabbricato 60x120 cm con anello portachiusino dotato di quattro semicoperchi triangolari in ghisa con dicitura TELECOM ITALIA. Omologato TELECOM.
	Polifora Telecom realizzata con tubo in materiale plastico conf. norma CEI 23-46(CEI EN 50086-2-4) tipo 450/750 flessibile corrugato con sonda tiracavo (per la posa vedi particolare)
	Polifora Telecom realizzata con tubo in materiale plastico conf. norma CEI 23-46(CEI EN 50086-2-4) tipo 450/750 flessibile corrugato con sonda tiracavo - AREA PRIVATA
	Accessi carrabili ai nuovi lotti di progetto.
	Numerazione nuovi lotti di progetto.
	Stalli riservati auto elettriche
	Stazione di ricarica auto elettriche.

CITTA' METROPOLITANA DI BOLOGNA
COMUNE DI VALSAMOGGIA

PIANO URBANISTICO ATTUATIVO DI INIZIATIVA PRIVATA
IN ATTUAZIONE A PORZIONE DELL'AREA "A"
DELL'AMBITO CRESPELLANO EST AN.e (Scheda 56 di POC)
(ex Comparto C2.15 (c) del previgente PRG di Crespellano)
IN LOCALITA' CRESPELLANO VIA DON MINZONI

PROGETTAZIONE GENERALE:
ROVER SRL
ARCHITETTURA & INGEGNERIA
PIAZZA DEI MARTIRI 1943-1945 n.1 40121 BOLOGNA
TEL. 051.220088 FAX 051.3370837 info@rover.it

RESPONSABILE DEL PROGETTO URBANISTICO GENERALE:
ING. MASSIMO FORESTI

COLLABORATORI:
ING. ILENIA BALDINI
ARCH. ELISA MAZZOLA

OPERE DI URBANIZZAZIONE: PROGETTO IMPIANTI PER LE TELECOMUNICAZIONI
P.I. MASSIMO RAIMONDI

ATTUATORE:
F.LLI FINI COSTRUZIONI s.r.l.
VIA SAN LUCA n.5
40053 Valsamoggia (BO)
C.F. 02259361208

OGGETTO ELABORATO:

OPERE DI URBANIZZAZIONE:
PLANIMETRIA TECNICA DELLE RETI
E DEGLI IMPIANTI PER LE TELECOMUNICAZIONI.

CODICI :	CODICE COMMESSA	TIPOLOGIA PROGETTO	TEMA	TIPO ELABORATO	CODICE	REVISIONE CORRENTE
RIFERIMENTI ELABORATO:	RVR 709	DEF	00U	EGR	4.9	2

EMISSIONE	DATA	NOTE DI REVISIONE:	REDATTO	APPROVATO
1	06.04.2023	Emissione	MR	MR
2	03.08.2023	Revisione a seguito della prima Conferenza di Servizi	MR	MR
3	28.09.2023	Revisione	MR	MR
4				
5				

PROTOCOLLI E VISTI :

Versione progettata ed elaborazione grafica dei professionisti di Rover s.r.l. Tutti i diritti riservati a favore di legge. E' vietata la riproduzione anche parziale del presente documento senza autorizzazione esplicita di Rover s.r.l.

PLANIMETRIA GENERALE - scala 1:500