

COMUNE DI VALSAMOGGIA (BO)

COMMITTENTE
FA.TA.RICAMBI S.p.A.
Via Chiesaccia, n° 5
40053 Crespellano (BO)

VERIFICA CAMPI ELETTRROMAGNETICI - DPA

PIANO URBANISTICO ATTUATIVO DI INIZIATIVA PRIVATA AMBITO
APS.MI 2 INCLUSO NEL POC (2018-2023) SCHEDA N. 40
MARTIGNONE-3 VIA TOMBETTO, LOCALITA' CRESPPELLANO.

PROGETTISTA
R&M Rossin & Monti
Via Dossetti, 23 - 40013 - Castel Maggiore (BO)
Tel. 329.3880478-393.8865907 P.IVA. 03364371207

TAVOLA

1/1

RIF/TO
Euroricambi.dwg

DATA
01/12/2021

SCALA

DIRETTORE DEI LAVORI

DISEGNATORE

PIANTA

ELABORATO
Identificazione punti di misura CAM

COMMITTENTE

TECNICO

1 REVISIONE01/12/2021

2 REVISIONE01/07/2022


3 REVISIONE20/09/2023

4 REVISIONE/ /



D.P.A. – Linea Aerea MT – E–Distribuzione

e-distribuzione

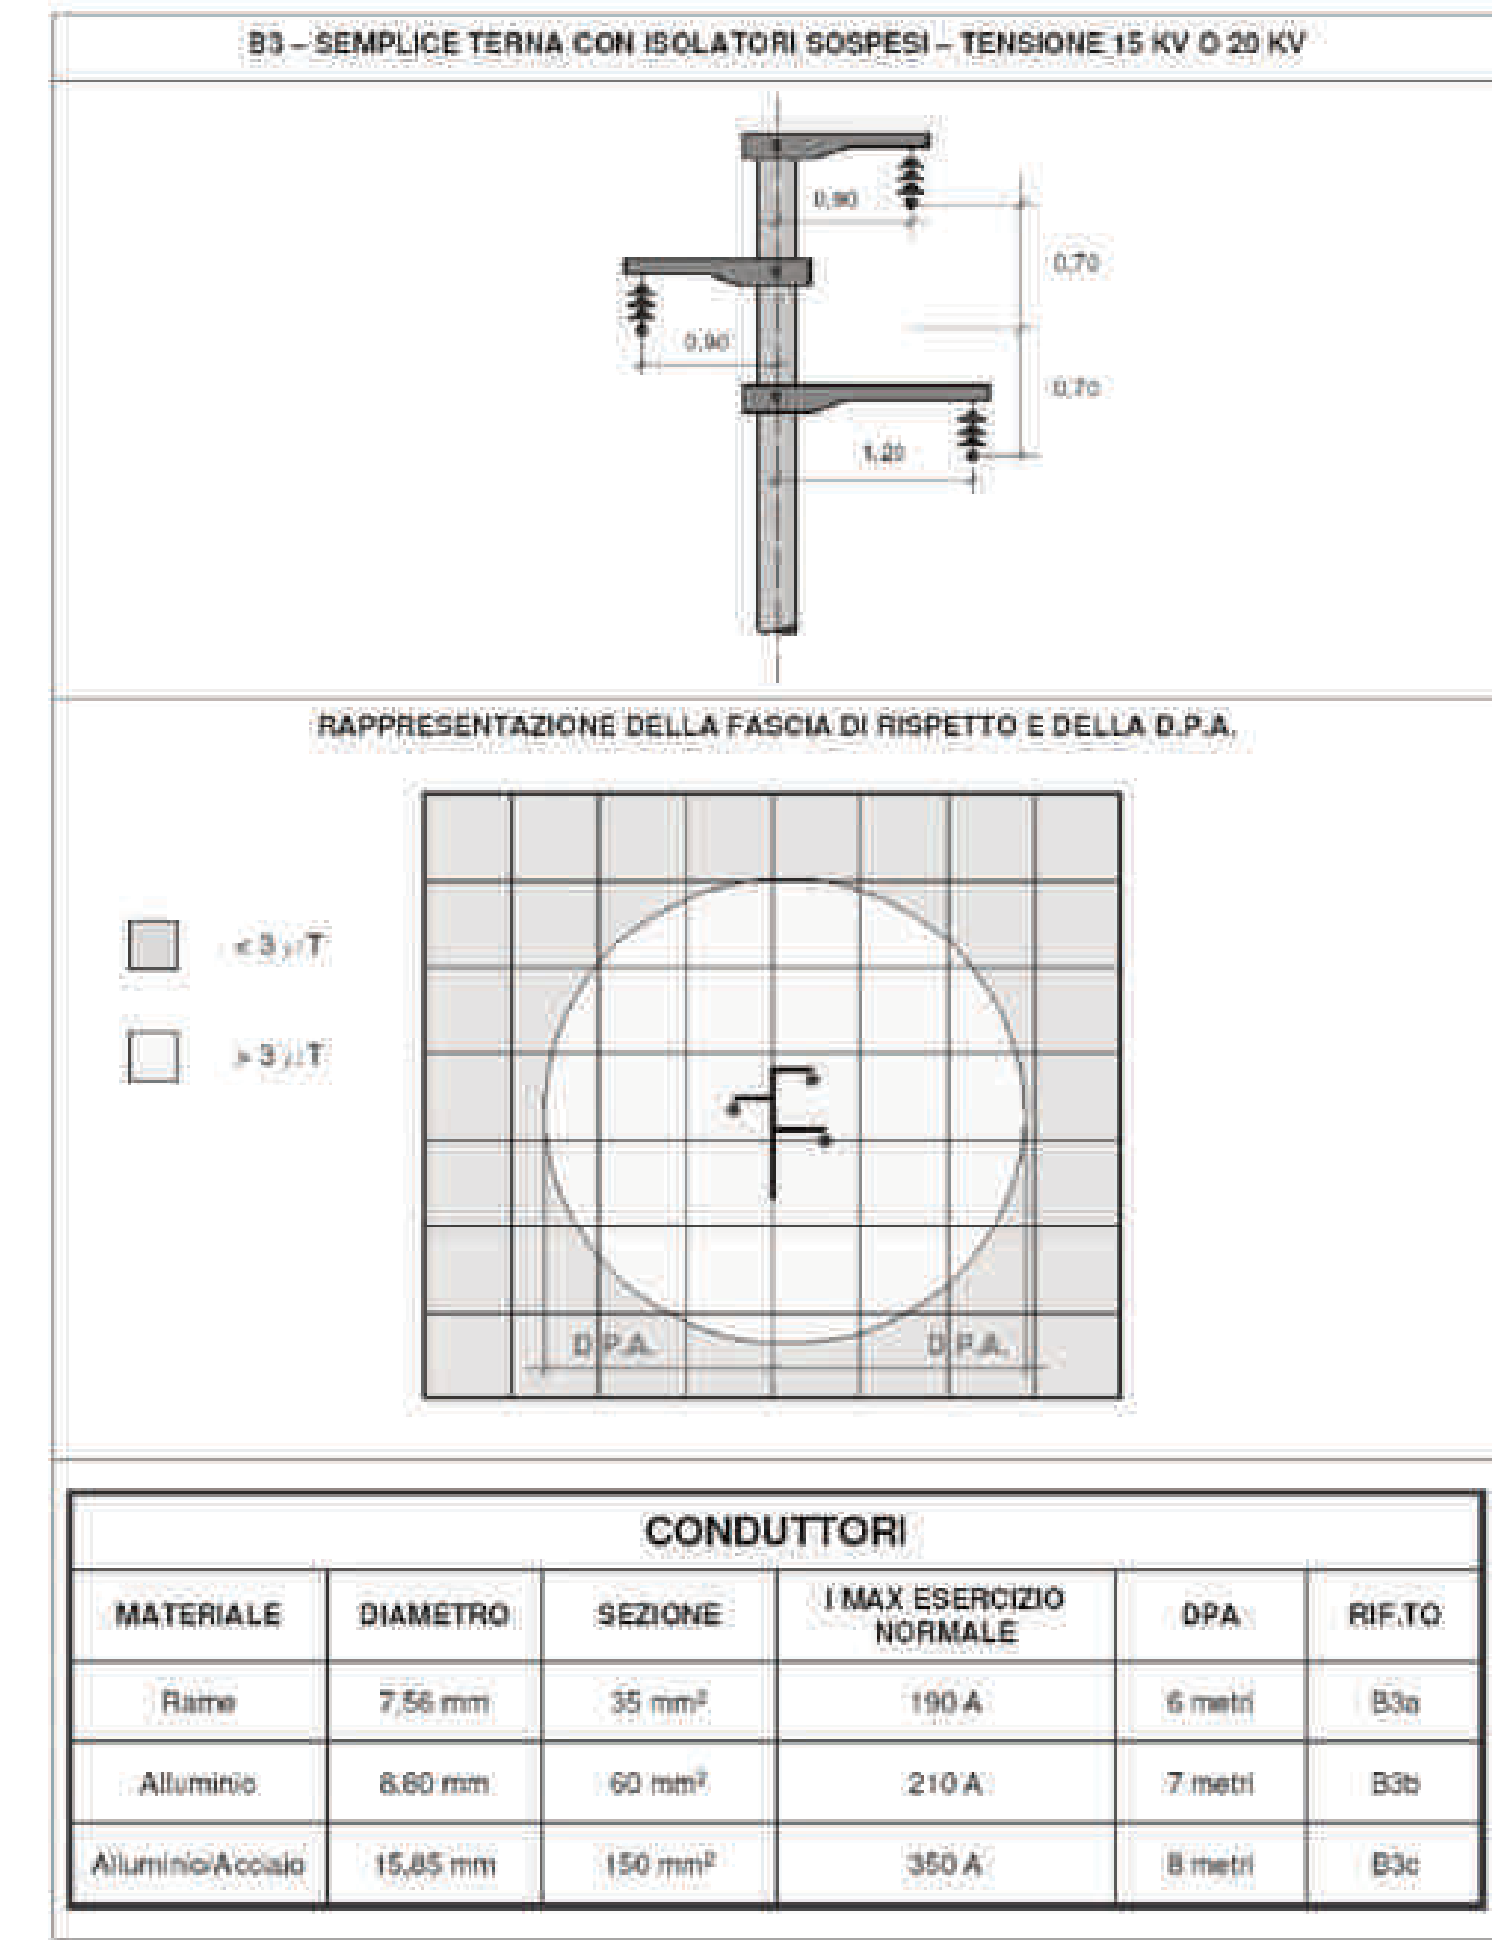

D.P.A. – Linea Interrata AT – Terna

e-distribuzione

e-distribuzione

