



COMUNE DI VALSAMOGGIA
Città Metropolitana di Bologna

PARCO LOGISTICO IN COMUNE DI VALSAMOGGIA
Proposta finalizzata all'approvazione di Accordo di Programma
ai sensi dell'art. 60 L.R. n.24/2017

PROGETTO DEFINITIVO OPERE INFRASTRUTTURALI

Committente

spazio riservato all'ufficio tecnico

BEGHELLI SpA - SIFIM Srl

Progettisti

Oikos
Urbanistica Architettura Ambiente
Gruppo di progettazione:
Ing. Roberto Farina (Direttore Tecnico)
Geom. Antonio Coticello (Redazione elaborati di progetto)
Arch. Diego Pellattiero (Aspetti urbanistici)

Consulenti:
- Dott. Samuel Sangiorgi (Geologia, rischio sismico)
- Praxis Ambiente srl
Dott. Carlo Odorici, Ing. Roberto Odorici Samuel
(VALSAT: Mobilità e traffico; Atmosfera; Impatto acustico)
- BlueWorks srls
Ing. Andrea Bolognesi (Relazione idraulica)

protocollo

TAV.
B-4a

OPERE DI TOMBINAMENTO:
RIO RE DELLE MERAVIGLIE

Scala: 1:500 - 50

Novembre 2020

revisioni

1


Aprile 2021

2

3

Planimetria tombinamento Rio re delle Meraviglie

(Scala 1:500)

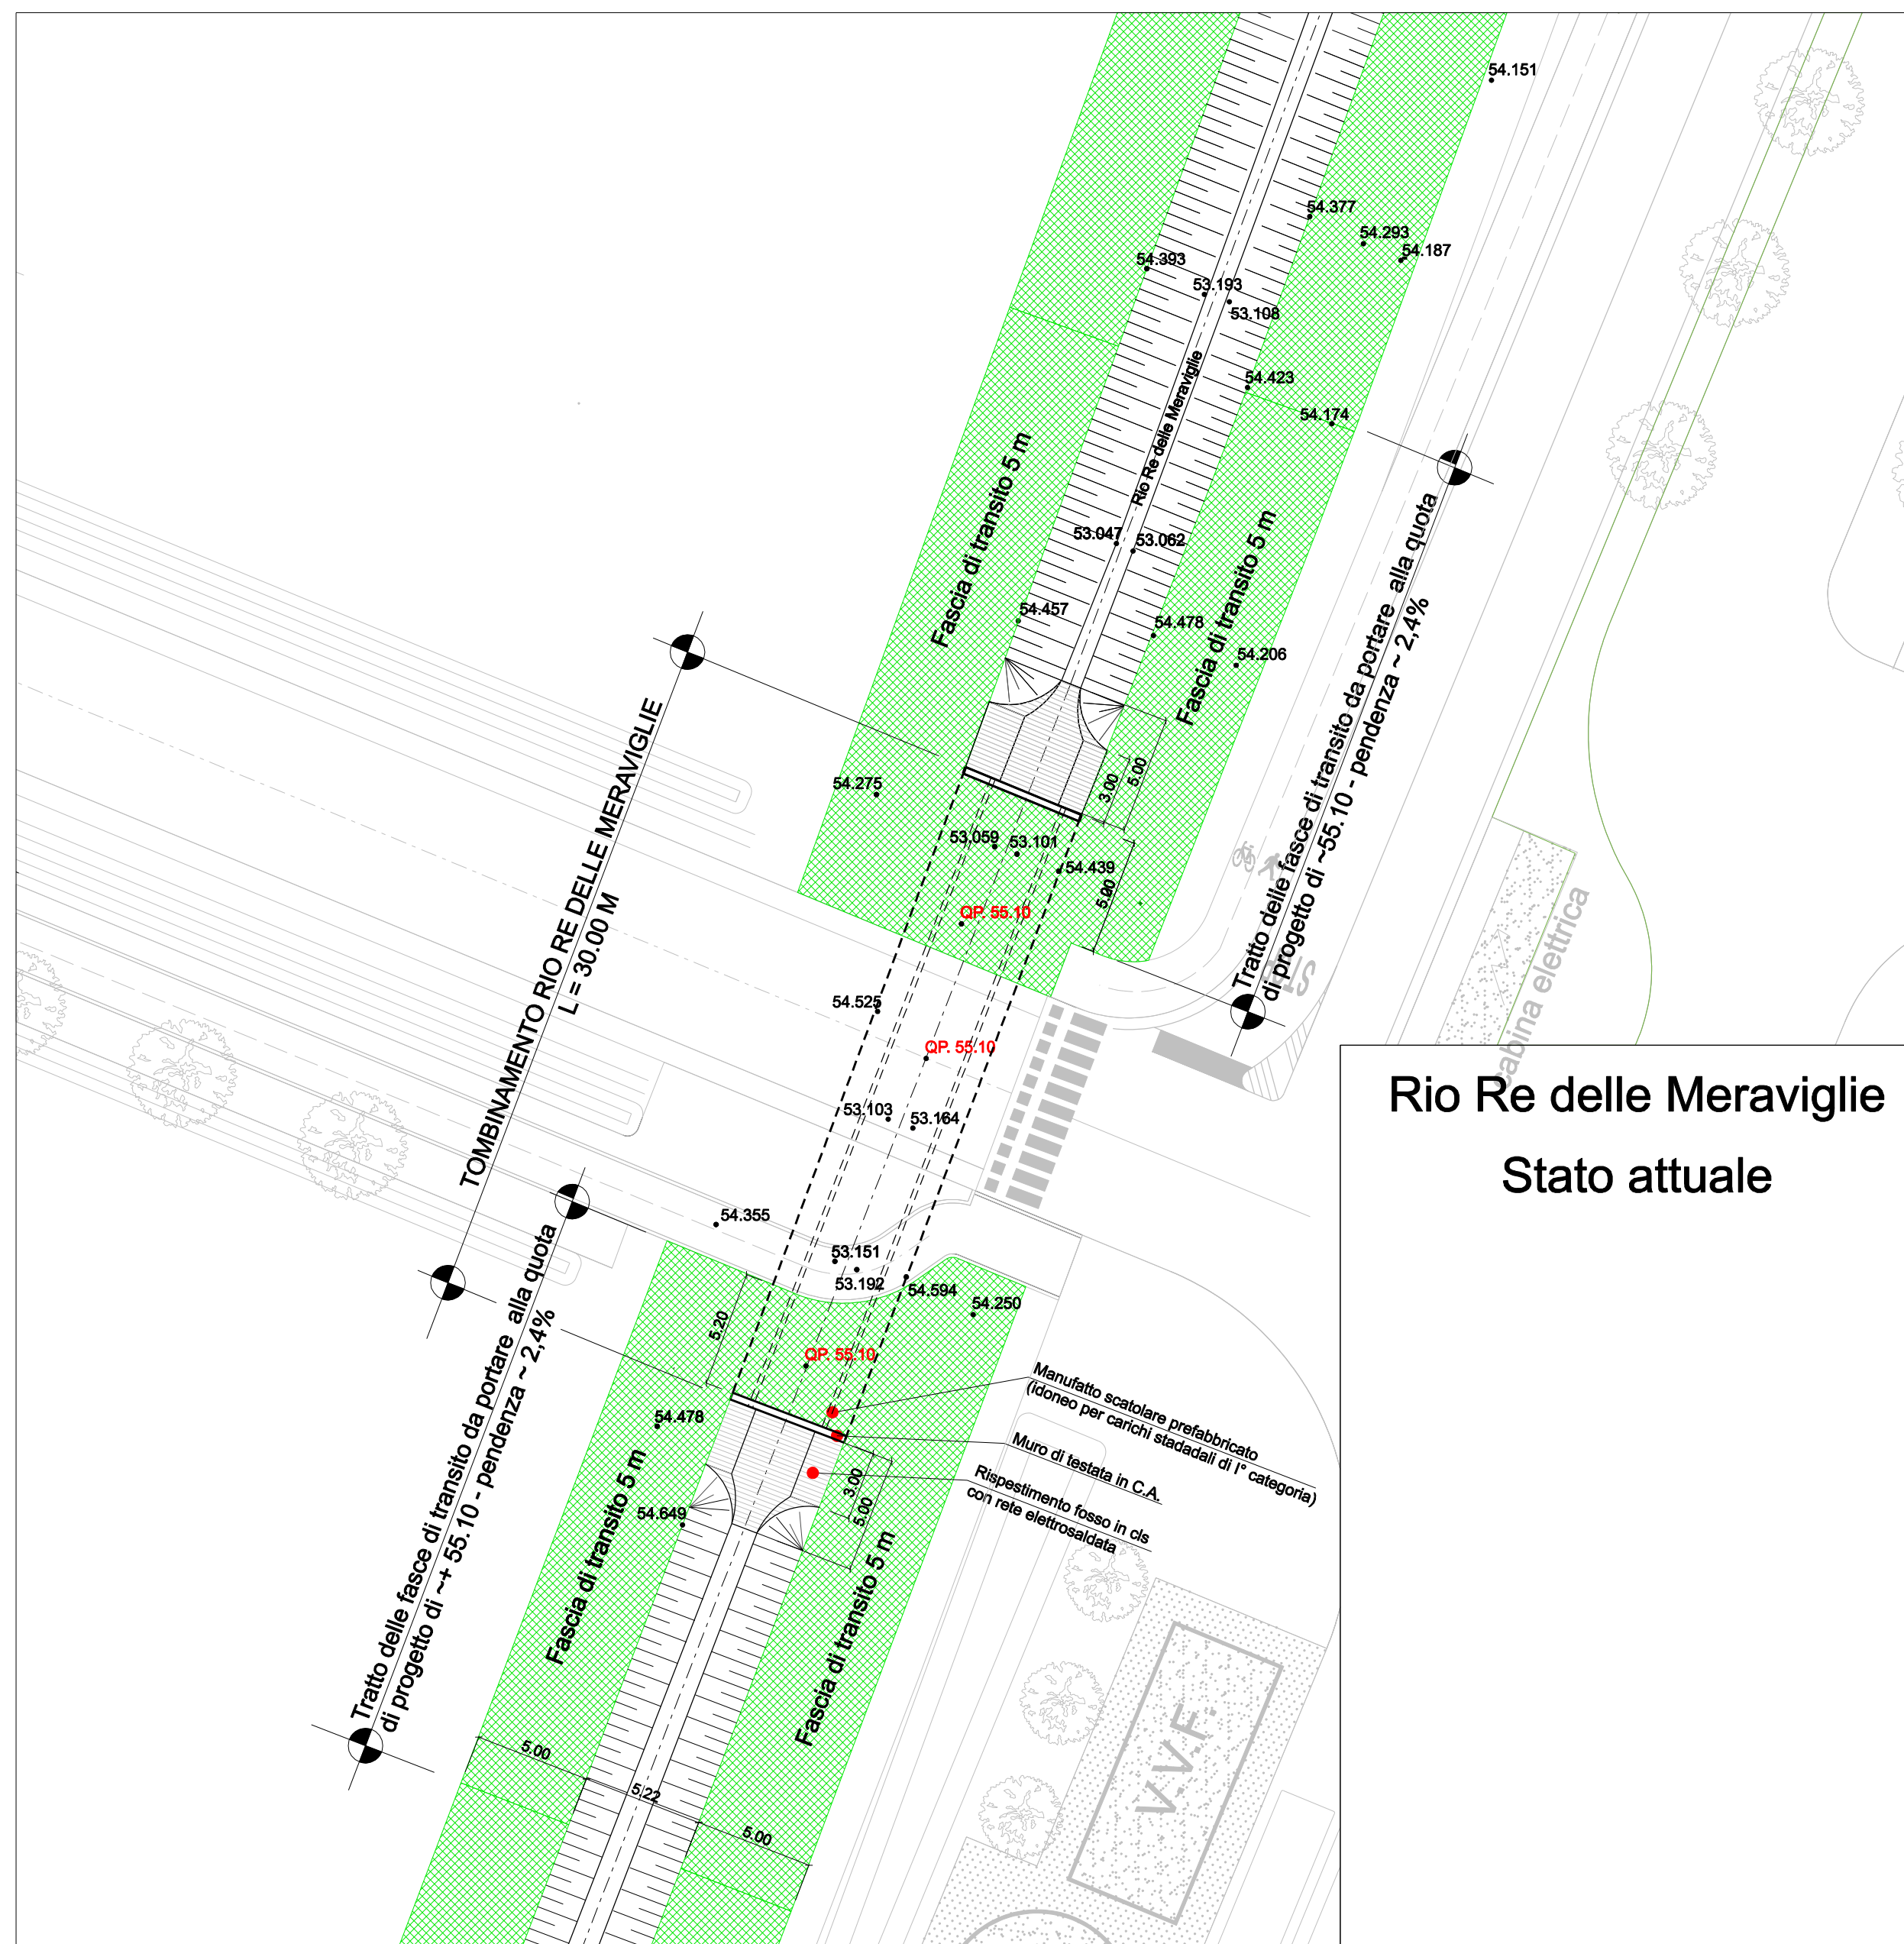

Rio Re delle Meraviglie
Stato attuale

Sezione opera di tombinamento Rio re delle Meraviglie

(Scala 1:50)

