COMUNE DI VALSAMOGGIA

PROGETTO PER AMPLIAMENTO DI EDIFICIO INDUSTRIALE
IN DEROGA AL RUE VIGENTE IN AREA SITA IN CRESPELLANO
VIA II AGOSTO 1980 FOGLIO 380 MAPPALI 17 e 524

TAV 01 REVISIONE 30/09/15	PLANIMETRIA AREA ESTERNA STATO DI FATTO	SCALA 1:200

IL TECNICO:

STUDIO TECNICO ASSOCIATO ONIS
Via Verdi n°23
40056 Valsamoggia loc. Crespellano (BO)
tel/fax 051/6722360
e-mail: angela@studionis.it

ARCH. AURELI ANGELA

LA PROPRIETA':

SATI S.p.a.

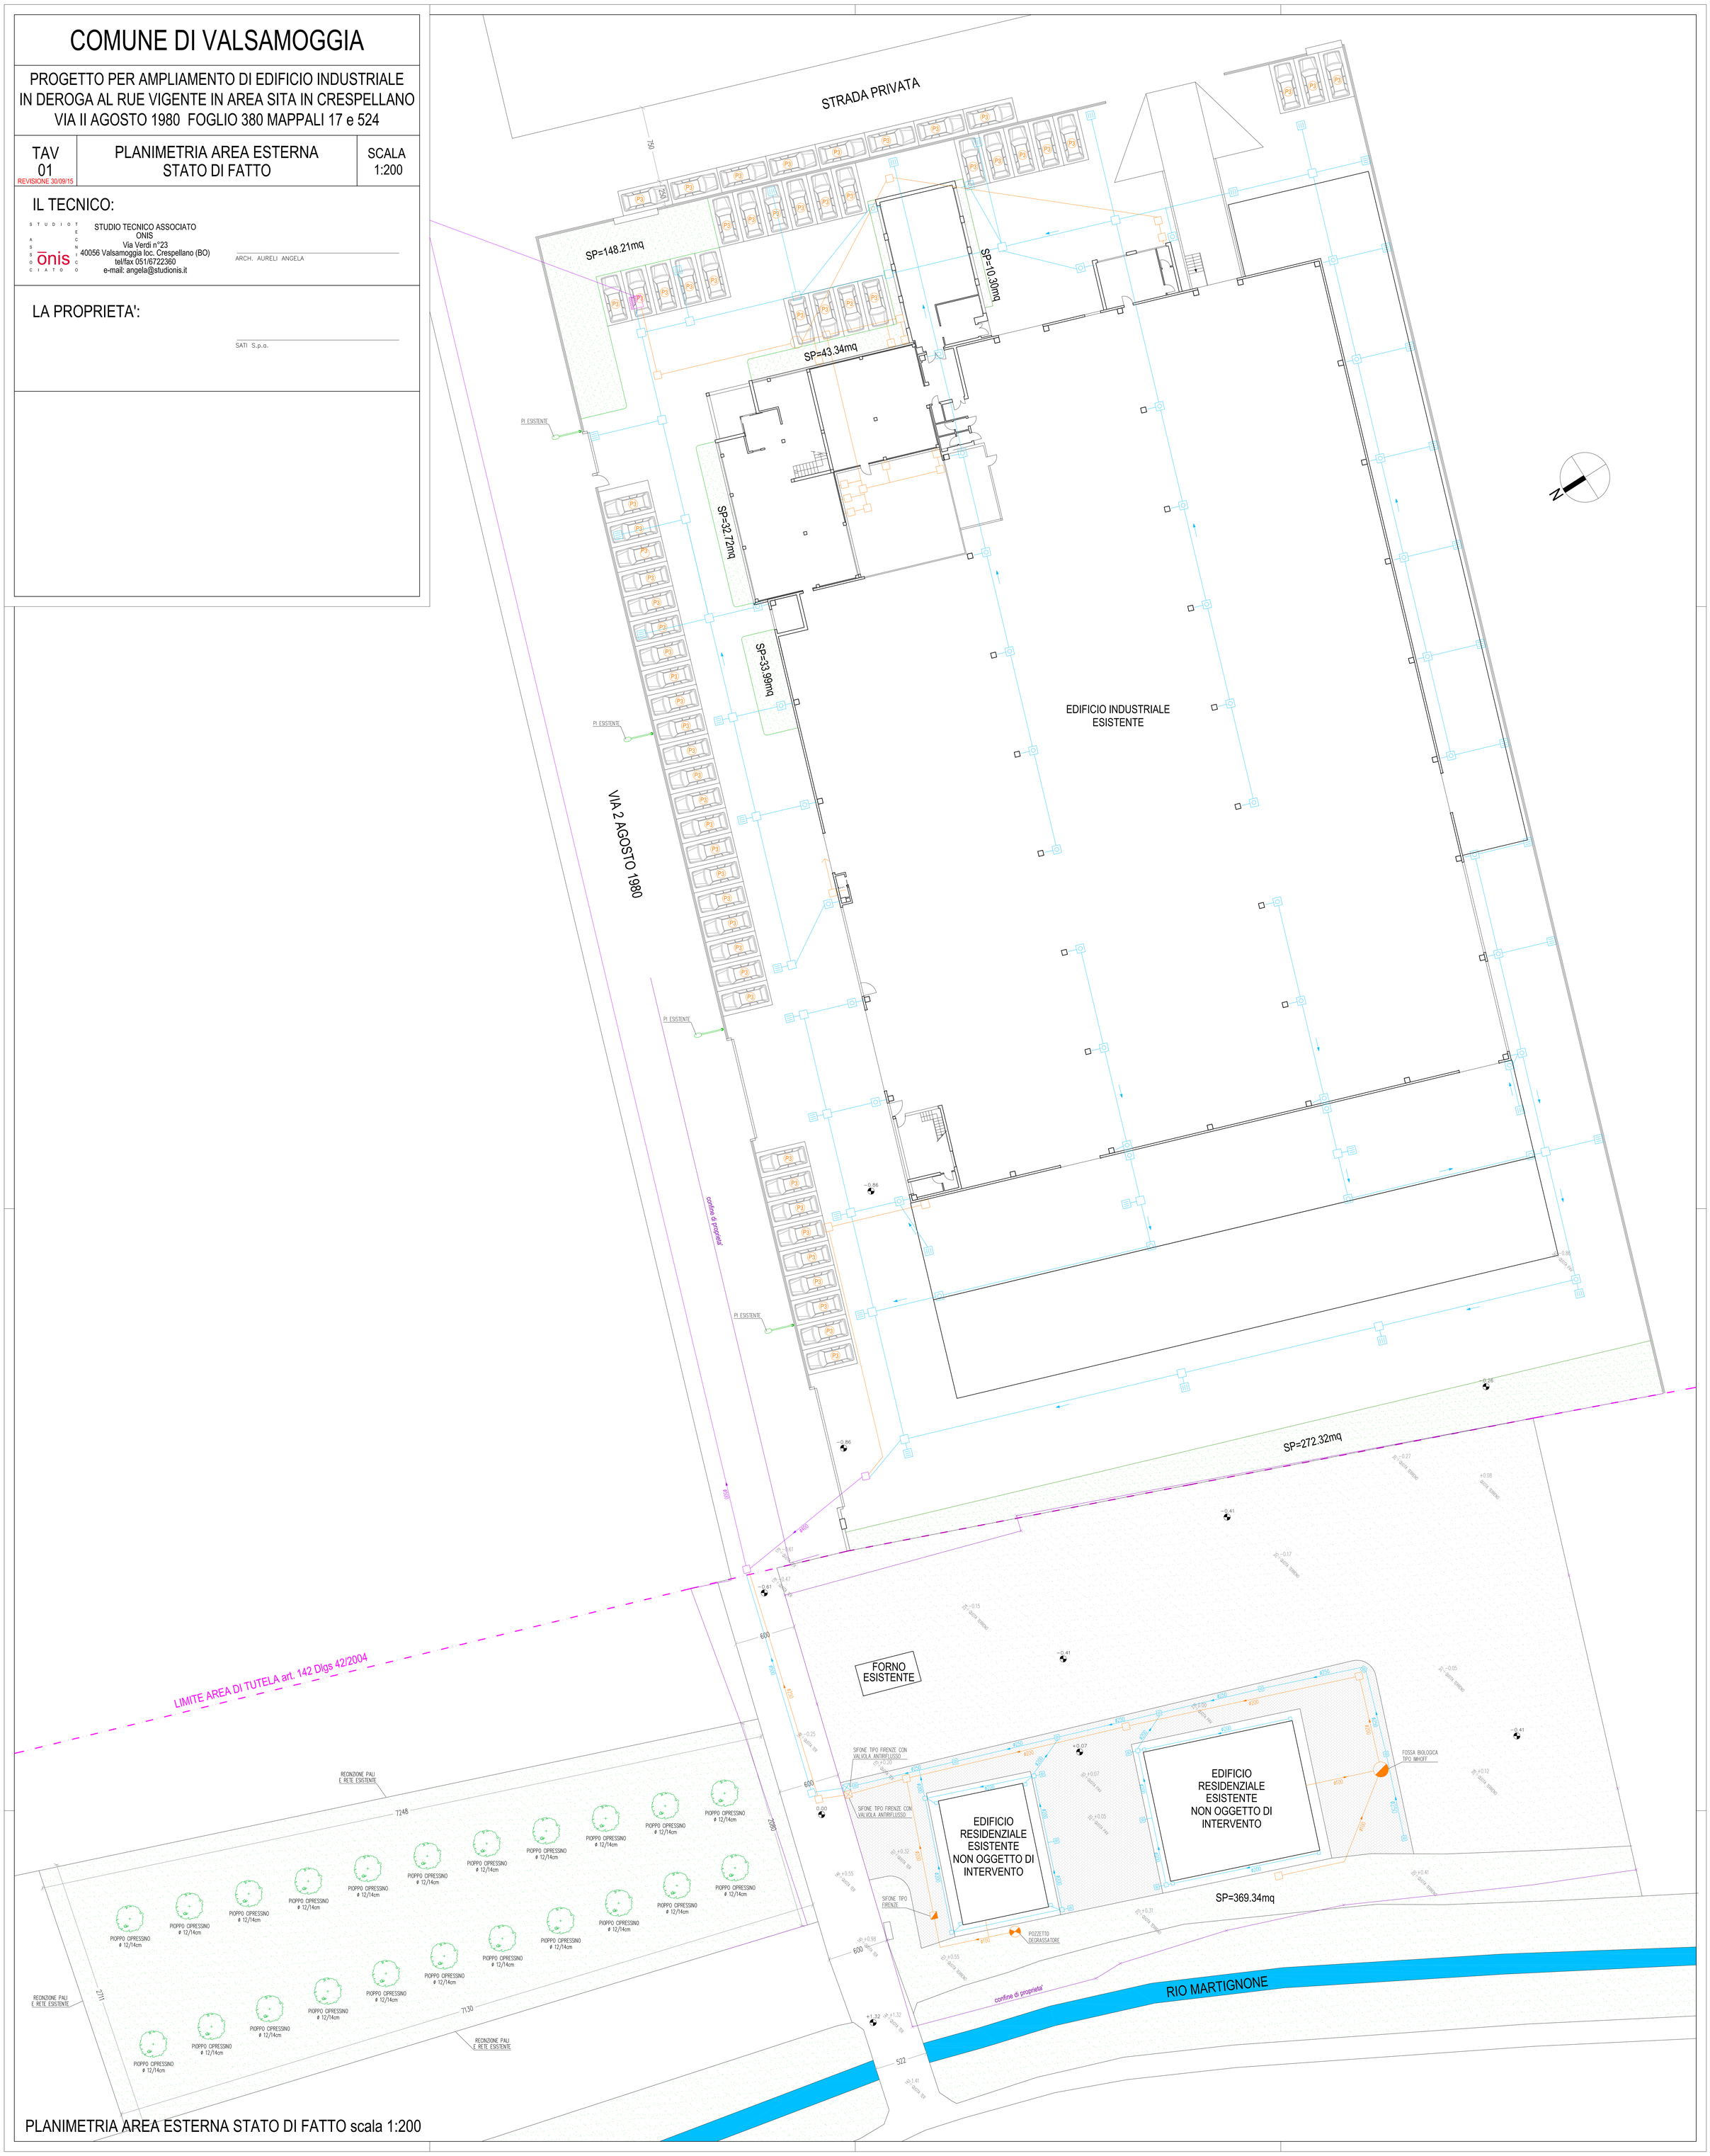

PLANIMETRIA AREA ESTERNA STATO DI FATTO scala 1:200