comune di bazzano

Piano Urbanistico Attuativo
Comparto di via Castelfranco n. 52

il committente l. s.r.l.	**protocollo n.**
il tecnico incaricato **M. N.**	
oggetto tavola **Profili di progetto**	**elaborato** 2.2 / **data** 13/12/2013
	scala 1:200

Prospetto nord

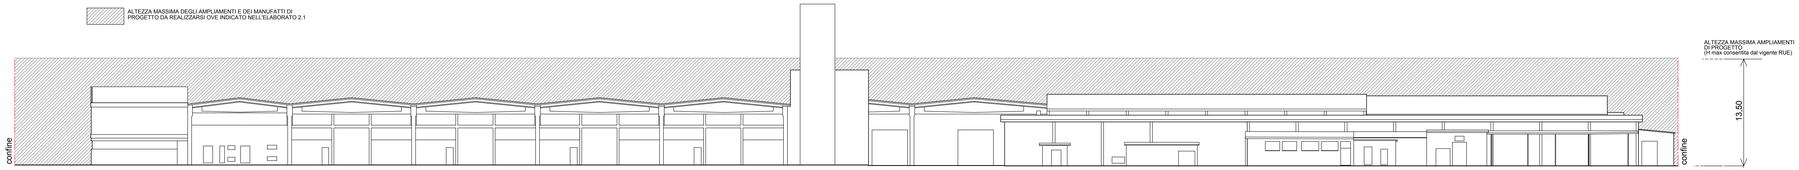

Prospetto sud

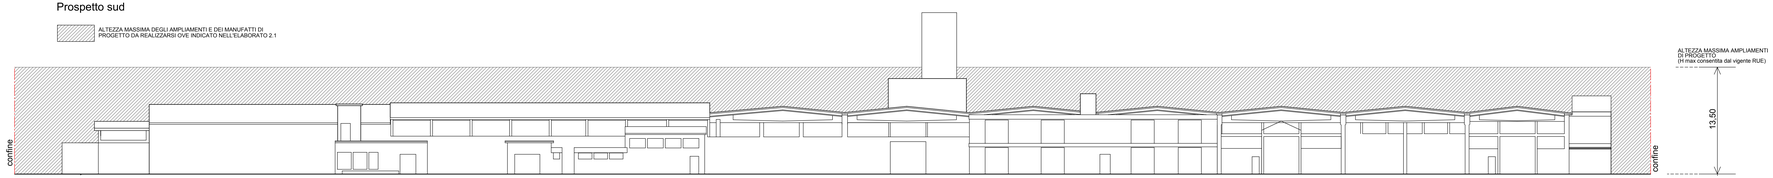

Prospetto est
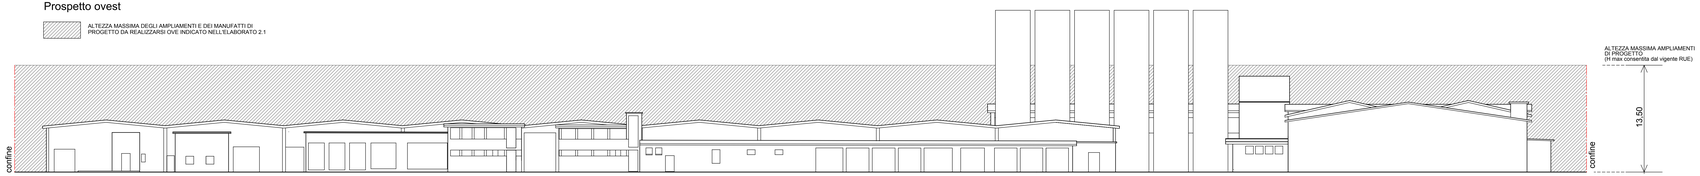
Prospetto ovest