

AMBITO APS.e - APS.i1- LOTTO 6
PROCEDIMENTO UNICO ART.53 LR.24/17 PER
NUOVA COSTRUZIONE DI
EDIFICIO PRODUTTIVO MACRON
VIA A.FINI



PROCEDIMENTO UNICO ART.53 LR.24/2017	
--------------------------------------	--

LABORATO:		Opere di urbanizzazione. Planimetria tecnica delle reti e dei sistemi di distribuzione dell'energia elettrica per l'attuazione della Variante		SCALA:	1:750
				DATA:	GIUGNO 20
REV:	Data	Motivo della revisione	Redatto	Controllato	Approv.
	30/06/2023	Emissione	IR	MF	MF


QUADRIANTE URBANISTICO

 EDIFICI ESISTENTI
 LOTTE IN PROGETTO







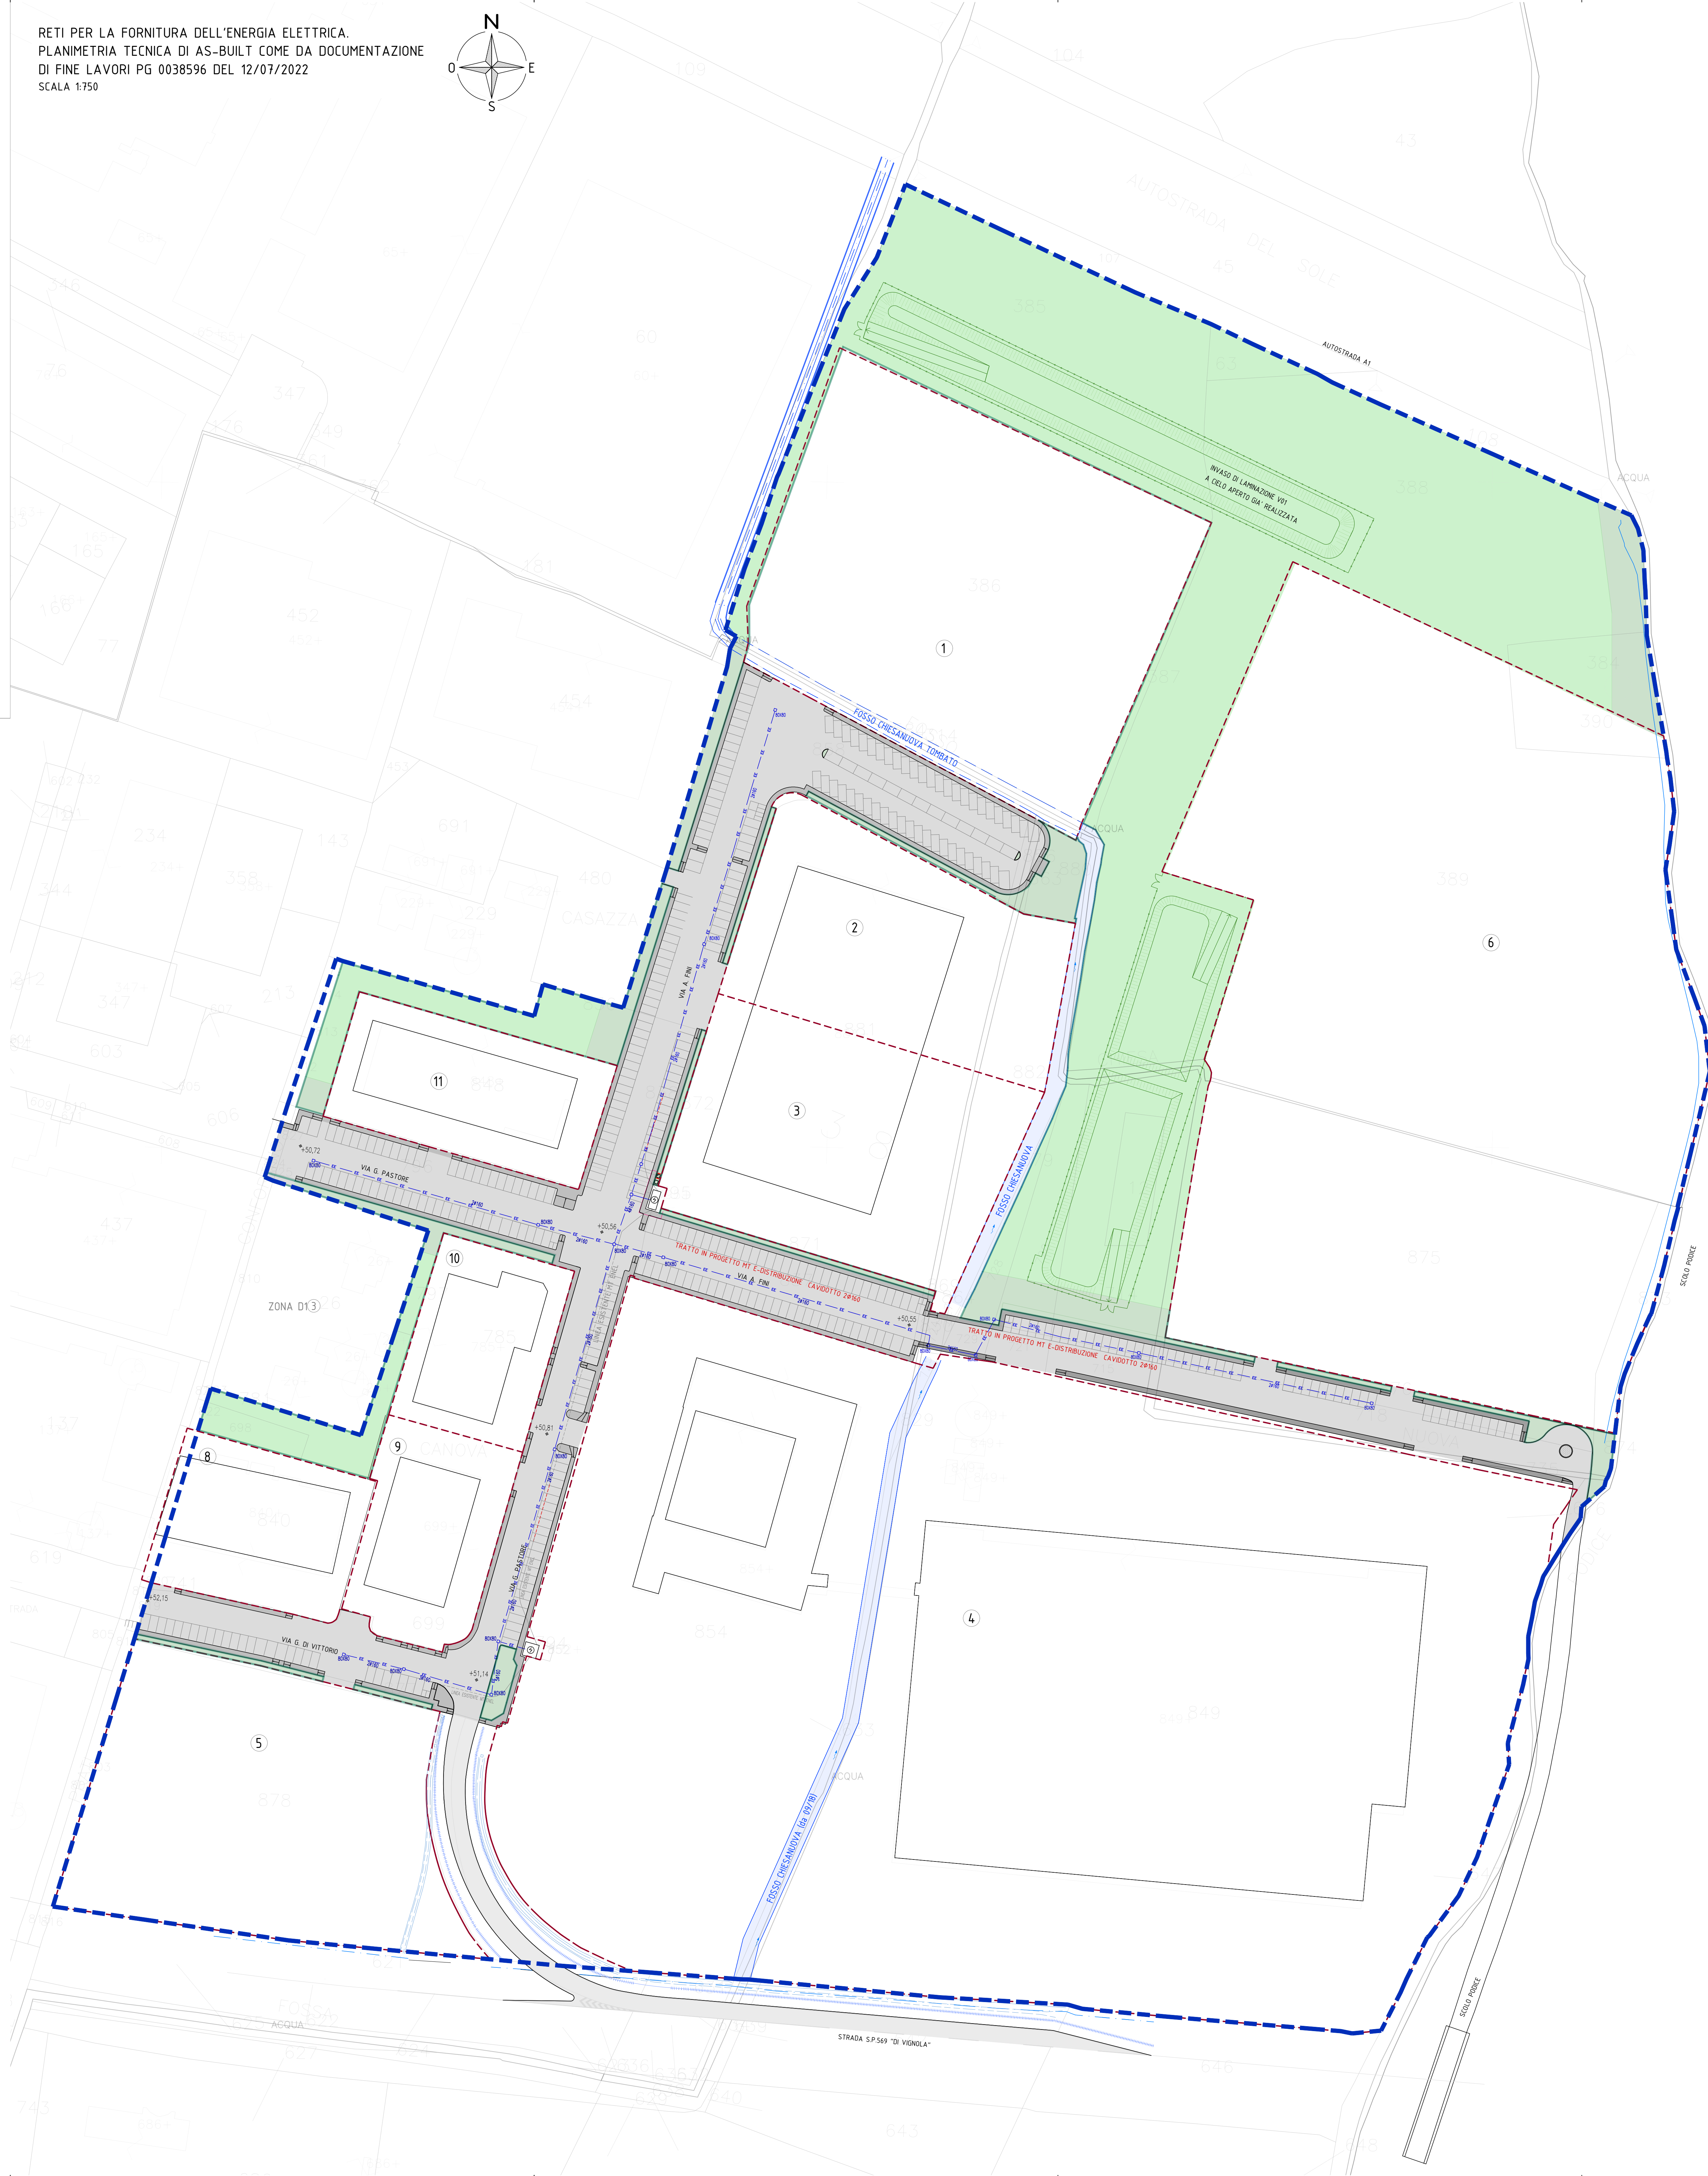

RETI PER LA FORNITURA DELL'ENERGIA ELETTRICA.
PLANIMETRIA TECNICA PER L'ATTUAZIONE DELLA VARIANTE
SCALA 1:750

