CITTA' METROPOLITANA DI BOLOGNA

COMUNE DI VALSAMOGGIA

PIANO URBANISTICO ATTUATIVO DI INIZIATIVA PRIVATA IN ATTUAZIONE A PORZIONE DELL'AREA "A" DELL'AMBITO CRESPELLANO EST AN.e (Scheda 56 di POC) (ex Comparto C2.15 (c) del previgente PRG di Crespellano)

IN LOCALITA' CRESPELLANO VIA DON MINZONI

PROGETTAZIONE GENERALE:

ROVER SRL
ARCHITETTURA & INGEGNERIA
PIAZZA DEI MARTIRI 1943-1945 n.1 40121 BOLOGNA
TEL 051.220088 FAX 051.3370837 info@roversrl.com

ATTUATORE:
F.LLI FINI COSTRUZIONI s.r.l.
VIA SAN LUCA n.5
40053 Valsamoggia (BO)
C.F. 02259361208

RESPONSABILE DEL PROGETTO URBANISTICO GENERALE:
ING. MASSIMO FORESTI

COLLABORATORI:
ING. ILENIA BALDINI
ARCH. ELISA MAZZOLA

PROTOCOLLI E VISTI :

OGGETTO ELABORATO:

OPERE DI URBANIZZAZIONE. PLANIMETRIA TECNICA DEL SISTEMA DI FOGNATURA A RETI SEPARATE. PARTICOLARE SCATOLARE DI LAMINAZIONE

CODICI :	CODICE COMMESSA	TIPOLOGIA PROGETTO	TEMA	TIPO ELABORATO	CODICE	REVISIONE CORRENTE
RIFERIMENTI ELABORATO:	RVR 709	DEF	OOU	EGR	4.11	2
	file: y:\lavori\rvr-709-valsamoggia crespellano ambito an.e pua fini (ambito a sub c) ex c.2.15.c\51 progetto viabilità extracomparto\valsamoggia an.e-an.6_02.10.23.dwg					

		DATA	NOTE DI REVISIONE:	REDATTO	APPROVATO
EMISSIONE		06.04.2023	Emissione	IB	MF
PROG. REVISIONE	1	03.08.2023	Revisione	IB	MF
	2	28.09.2023	Revisione	IB	MF
	3				
	4				
	5				

Ideazione progettuale ed elaborazione grafica dei professionisti di Rover s.r.l. Tutti i diritti riservati a termine di legge. E' vietata la riproduzione anche parziale del presente documento senza autorizzazione esplicita di Rover s.r.l.

OPERE DI URBANIZZAZIONE. PLANIMETRIA TECNICA DEL SISTEMA DI FOGNATURA A RETI SEPARATE

SCALA 1:500

LEGENDA

RILIEVO STATO DI FATTO :
- 0.00 — QUOTE ALTIMETRICHE RILEVATE
- STRADA ESISTENTE

INQUADRAMENTO URBANISTICO :
- PERIMETRO SUB-AMBITO A
- PERIMETRAZIONE SUB-AMBITO B1
- PERIMETRAZIONE SUB-AMBITO B2
- PERIMETRAZIONE SUB-AMBITO C
- DOTAZIONE VERDE U1 IN PROGETTO
- DOTAZIONI ECOLOGICHE ECO IN PROGETTO
- PERIMETRO LOTTI
- AREA PAVIMENTATA
- VERDE PERTINENZIALE
- DISTANZA MINIMA DAL CONFINE DI PROPRIETA'

VINCOLI E TUTELE :
- FASCIA DI RISPETTO STRADALE (ART. 3.5.2 DEL RUE)
- FASCIA DI RISPETTO FERROVIARIO (ART. 3.5.2 DEL RUE)

URBANIZZAZIONE : VIABILITA'
- +0.12 — QUOTE ALTIMETRICHE DI PROGETTO
- VIABILITA' EXTRACOMPARTO
- VIABILITA' E PARCHEGGI IN PROGETTO
- MARCIAPIEDI IN PROGETTO
- VIABILITA' PRIVATA IN PROGETTO
- PARCHEGGI IN PROGETTO
- SEGNALETICA ORIZZONTALE: PARCHEGGIO DISABILE
- SEGNALETICA ORIZZONTALE
- SEGNALETICA ORIZZONTALE: RICARICA AUTO ELETTRICHE
- RAMPE SUPERAMENTO DISLIVELLI PEDONALI (PENDENZA 6% IN PROGETTO)
- INDICAZIONE ACCESSI CARRAI

IMPIANTO DI FOGNATURA: ACQUE BIANCHE (GESTIONE HERA spa)
- FG — LINEA ACQUE METEORICHE ESISTENTE (GESTIONE HERA spa)
- RETE ACQUE METEORICHE IN PROGETTO
- DIREZIONE DI FLUSSO
- PVC ø 315 — INDICAZIONE DIAMETRO E MATERIALE DEL CONDOTTO
- POZZETTO DI RACCORDO ISPEZIONABILE
- CADITOIE STRADALI SIFONATE 50X50
- ALLACCIAMENTO CADITOIE STRADALI

IMPIANTO DI FOGNATURA: SISTEMA INTERNO AI LOTTI PRIVATI
- SR — SERBATOIO DI RECUPERO DELL'ACQUA PIOVANA DAI COPERTI CON ELETTROPOMPA SOMMERGIBILE
- SL — SISTEMA DI LAMINAZIONE DELLE ACQUE METEORICHE ESCLUSE LE ACQUE DA COPERTO, INTERNO AI LOTTI
- IR — SISTEMA DI IRRIGAZIONE INTERNO AI LOTTI

IMPIANTO DI FOGNATURA: ACQUE NERE DA REFLUI DOMESTICI (GESTIONE HERA spa)
- FN — LINEA FOGNATURA NERA ESISTENTE (GESTIONE HERA spa)
- RETE FOGNATURA NERA IN PROGETTO
- LINEA FOGNATURA NERA PRIVATA IN PROGETTO
- DIREZIONE DI FLUSSO
- PVC ø 250 — INDICAZIONE DIAMETRO E MATERIALE DEL CONDOTTO
- POZZETTO DI RACCORDO ISPEZIONABILE
- 1 — PUNTI DI IMMISSIONE DAI LOTTI PRIVATI E ALLACCIAMENTI ALLA RETE IDRAULICA

RETE ADDUZIONE ACQUA POTABILE (GESTIONE HERA spa)
- H2O — CONDOTTA RETE ACQUEDOTTO ESISTENTE (GESTIONE HERA spa)
- RETE ADDUZIONE ACQUA POTABILE IN PROGETTO
- COLLEGAMENTO ALLA RETE ESISTENTE A CURA DI HERA spa
- SARACINESCHE DI CONTROLLO
- FINE TRATTA

RETE IRRIGAZIONE
- LINEA ALIMENTAZIONE PRESE D'ACQUA
- PRESE D'ACQUA

RETE ENERGIA ELETTRICA (GESTIONE E-DISTRIBUZIONE)
- RETE ENERGIA ELETTRICA MT ESISTENTE
- RETE ENERGIA ELETTRICA MT IN PROGETTO
- RETE ENERGIA ELETTRICA BT IN PROGETTO
- RETE ENERGIA ELETTRICA BT IN PROGETTO - AREA PRIVATA
- CABINA ELETTRICA IN PROGETTO
- e — POZZETTI DI RACCORDO 100x100cm CON BOTOLA CARRABILE IN GHISA SFEROIDALE
- e — POZZETTI DI RACCORDO 60x60cm CON BOTOLA CARRABILE IN GHISA SFEROIDALE
- e — POZZETTI DI RACCORDO 60x60cm CON BOTOLA CARRABILE IN GHISA SFEROIDALE - AREA PRIVATA

RETE DI TELEFONIA (GESTIONE TELECOM ITALIA)
- RETE TELECOM IN PROGETTO
- RETE TELECOM IN PROGETTO - AREA PRIVATA
- POZZETTO PREFABBRICATO cm 60x60 CON BOTOLA CARRABILE IN GHISA SFEROIDALE
- POZZETTO PREFABBRICATO cm 60x60 CON BOTOLA CARRABILE IN GHISA SFEROIDALE - AREA PRIVATA
- POZZETTO PREFABBRICATO cm 60x120 CON BOTOLA CARRABILE IN GHISA SFEROIDALE

RETE DI PUBBLICA ILLUMINAZIONE (GESTIONE HERA spa)
- PLINTO DI PROGETTO PER PUNTO LUCE
- IP — POZZETTO DI PROGETTO
- POLIFORA DI PROGETTO 2ø125

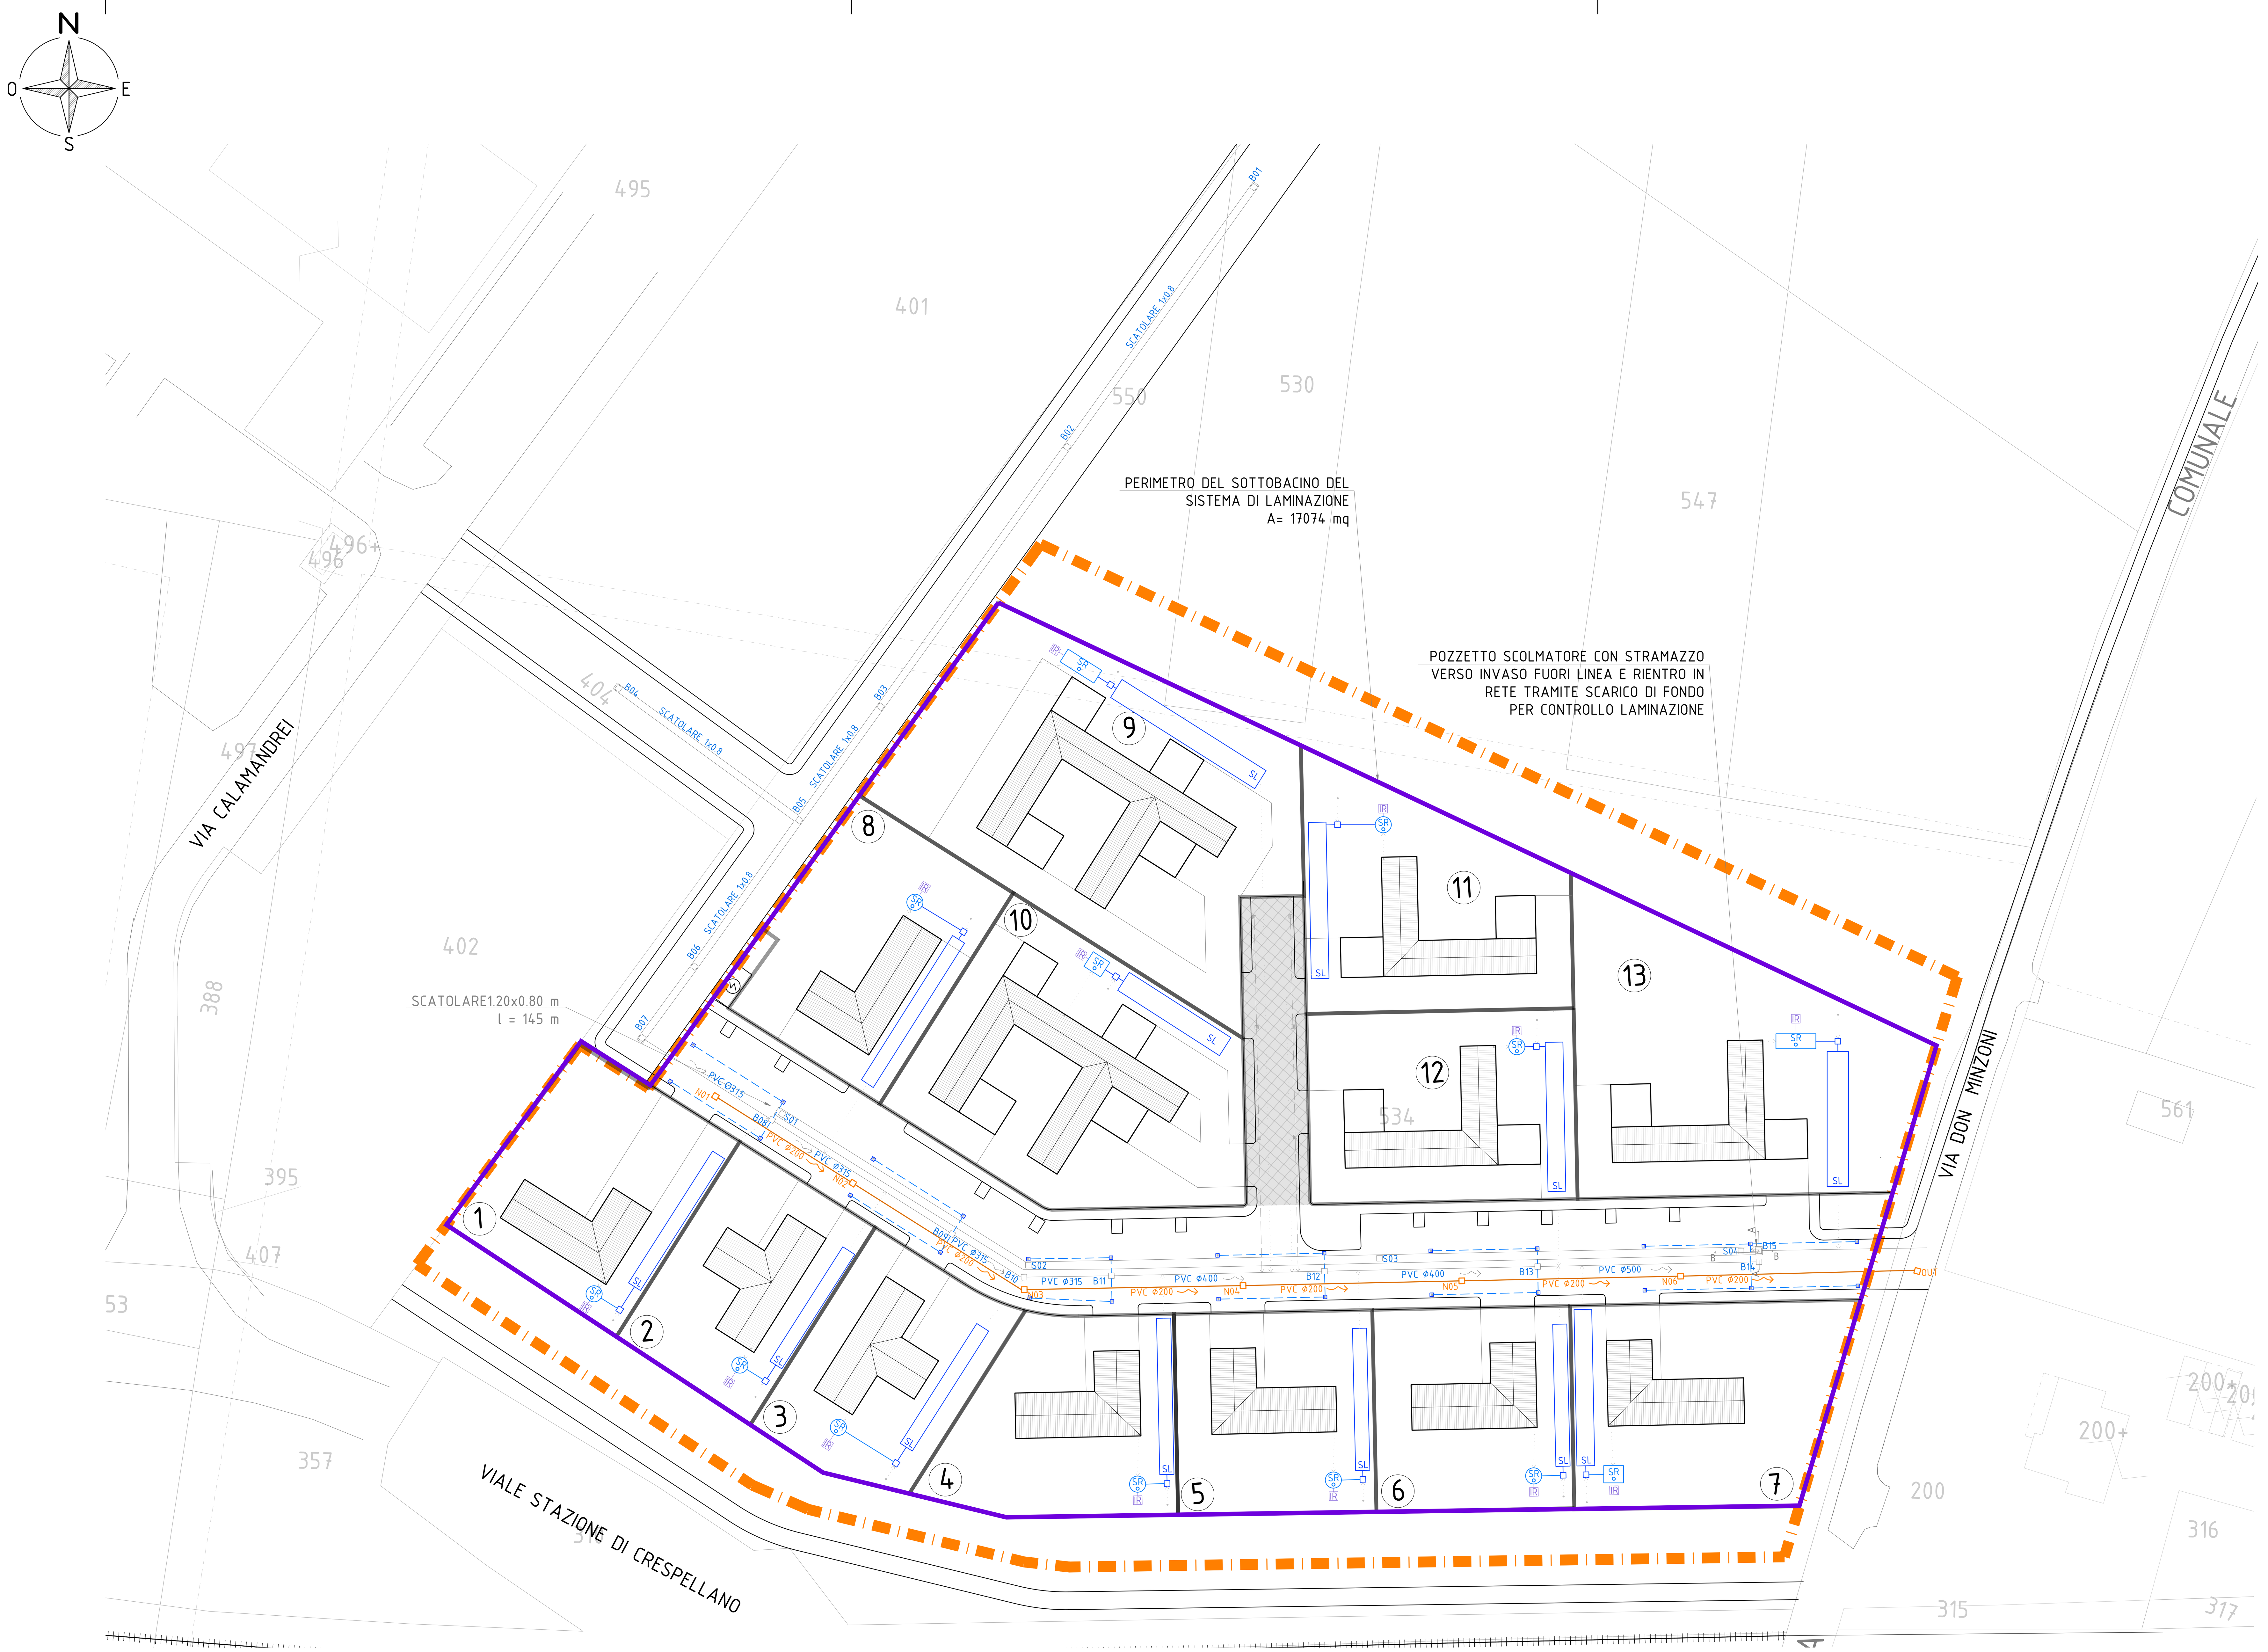

PARTICOLARE SCATOLARE DI LAMINAZIONE

SCALA 1:50

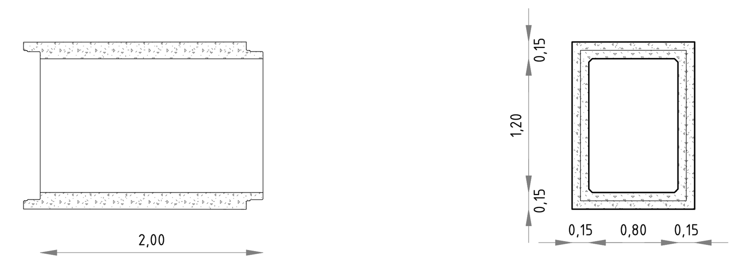

SEZIONE AA

SCALA 1:50

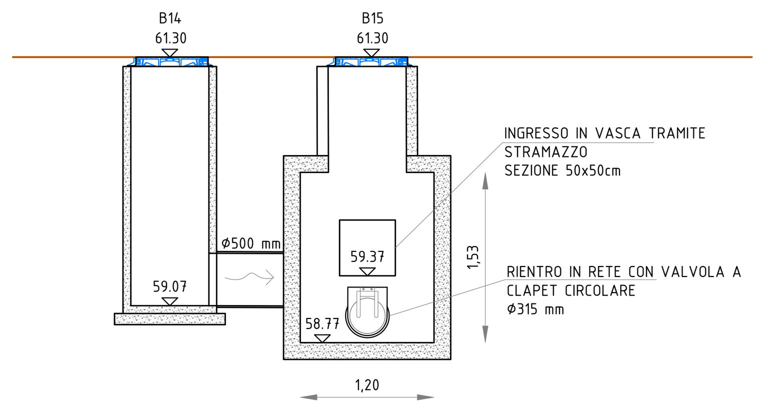

SEZIONE BB
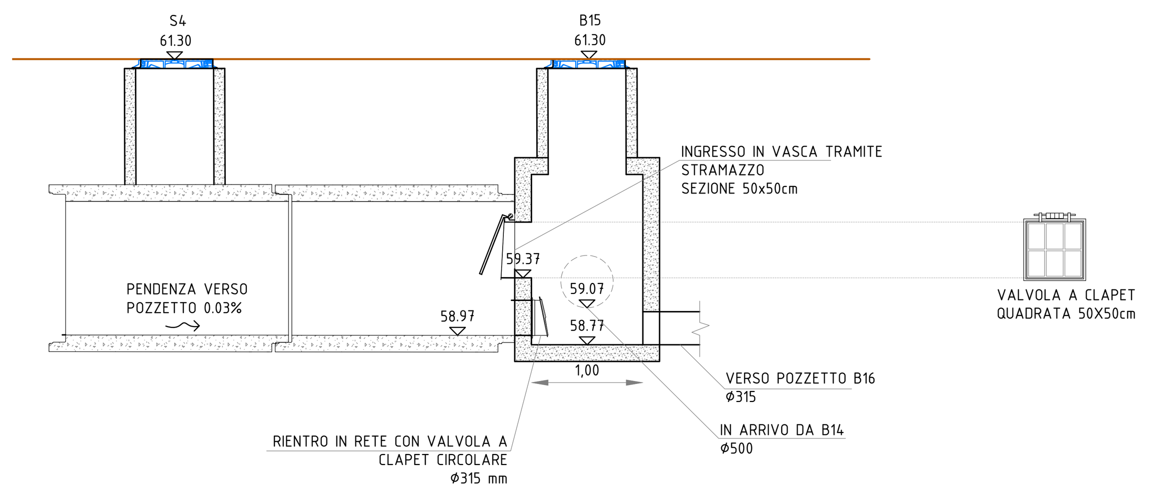
SCALA 1:50