

TOYOTA

MATERIAL HANDLING

PROPOSTA PROGETTUALE PER NUOVO INSEDIAMENTO PRODUTTIVO

COMMITTENTE

Toyota Material Handling Italia s.r.l.
Via del Lavoro, N°93/1
40033 Casalecchio di Reno (BO)

Redazione

Per.Ind. Luca Puglisi

Contr.Emissione

Per.Ind. Francesco Pancaldi

Progettista

Per.Ind. Francesco Pancaldi

Direttore Lavori

Ing. Guido Generali

Impronta firmata

Pancaldi Francesco

Numero cartella

N°2196

Stampa

Stampa

STUDIO GENERALI

VIA FORMIGINA N°624 - 41126 MODENA
TEL/FAX 059/357352



STUDIO MANZINI-PANCALDI

SOCIETÀ TRA PROFESSIONISTI

PROGETTAZIONI E CONSULENZE

IMPIANTI ELETTRICI INDUSTRIALI

di Manzini Ing. Maurizio - Manzini P.I. Marco

- Pancaldi P.I. Francesco

Via Imola, 90/8 - 41125 Modena (MO)

Tel. 059-355444 Email: info@studiomanzini.it

IMPIANTI ELETTRICI e SPECIALI

COMMESSA

T004

TITOLO ELABORATO

SCALA

1:250

SCHEMA PLANIMETRICO degli IMPIANTI

TAVOLA

IE.8


CODICE ELABORATO T004M92

03					
02					
01					
00	EMISSIONE	05/09/2024	L.P.	F.P.	F.P.
N°	MOTIVO REVISIONE	DATA	ESEGUITO	VERIFICATO	APPROVATO


IL PROGETTISTA NON SI RITERRA' RESPONSABILE DI EVENTUALI CAMBIAMENTI E/O MODIFICHE APPORTATE AL PROGETTO SENZA LA SUA PREVENTIVA AUTORIZZAZIONE SCRITTA. A TERMINI DI LEGGE CI RISERVIAMO LA PROPRIETA' DI QUESTO DISEGNO CON DIVIETO DI RIPRODUZIONE SENZA SPECIFICA AUTORIZZAZIONE.

Simbolo	Descrizione
	Quadro elettrico distribuzione illuminazione parcheggio pubblico
	Contatore Energia
	Calata in Tubo PVC esterno IP40
	Canale 200x75 MT
	Corpo illuminante da esterno in alluminio tipo ABC ITRON ZERO SPS S05 1030.160-M - su palo H=9 mt f.t. - doppio braccio - P=53.6W - mezzanotte virtuale
	Corpo illuminante da esterno in alluminio tipo ABC ITRON ZERO SPS S05 1030.160-M - su palo H=9 mt f.t. - singolo braccio - P=26.8W - mezzanotte virtuale
	Striped a sospensione
	Pozzetto d'ispezione in cemento vibrato completo di lapide in ghisa carrabile per line FORZA MOTRICE 400V
	Pozzetto ENEL BT 100x100
	Pozzetto TELECOM BT 50x50
	Tubo PVC rigido autoestinguente Posa interrata - LINEE DORSALI FORZA MOTRICE/ILLUMINAZIONE 230/400V
	Tubo PVC corrugato autoestinguente Posa interrata - per linee ENEL MT
	Tubo PVC corrugato autoestinguente Posa interrata - per linee TELECOM
	Colonnina di Ricarica Auto Bifacciale (Sola Predispozione tubi)


part. palo illum

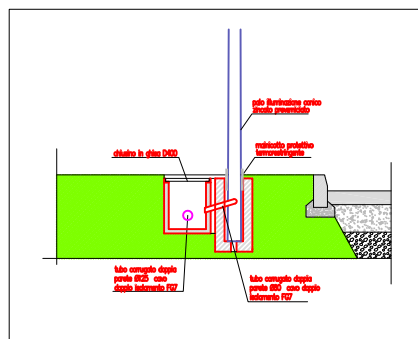


sez. pozzetto derivazione

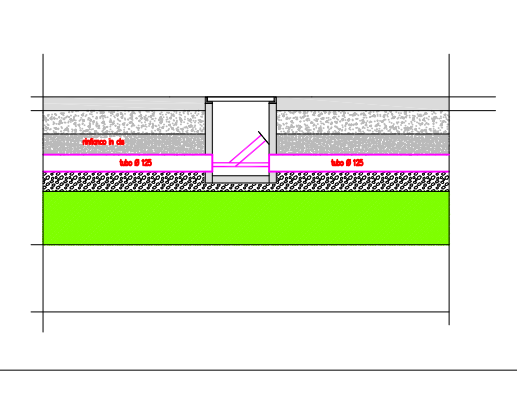

PARTICOLARE COSTRUTTIVO PALO DOPPIO
BRACCIO - ILLUMINAZIONE ESTERNA

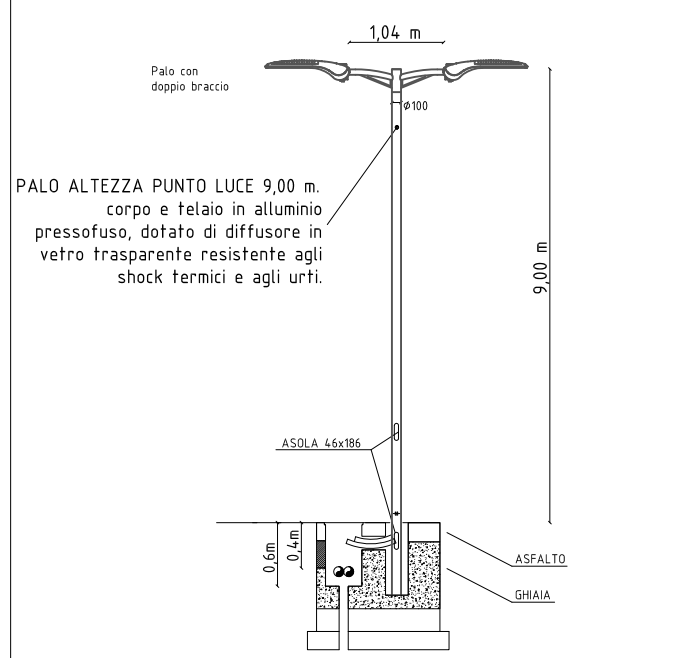


PARTICOLARE COSTRUTTIVO PALO SINGOLO
BRACCIO - ILLUMINAZIONE ESTERNA

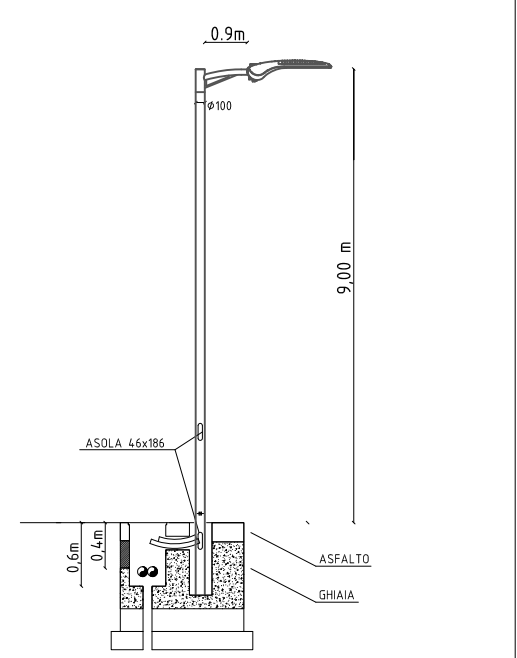

FASCIA DI RISPETTO ALVEI ATTIVI

VIA CASSOLETTA

OPERE DI URBANIZZAZIONE

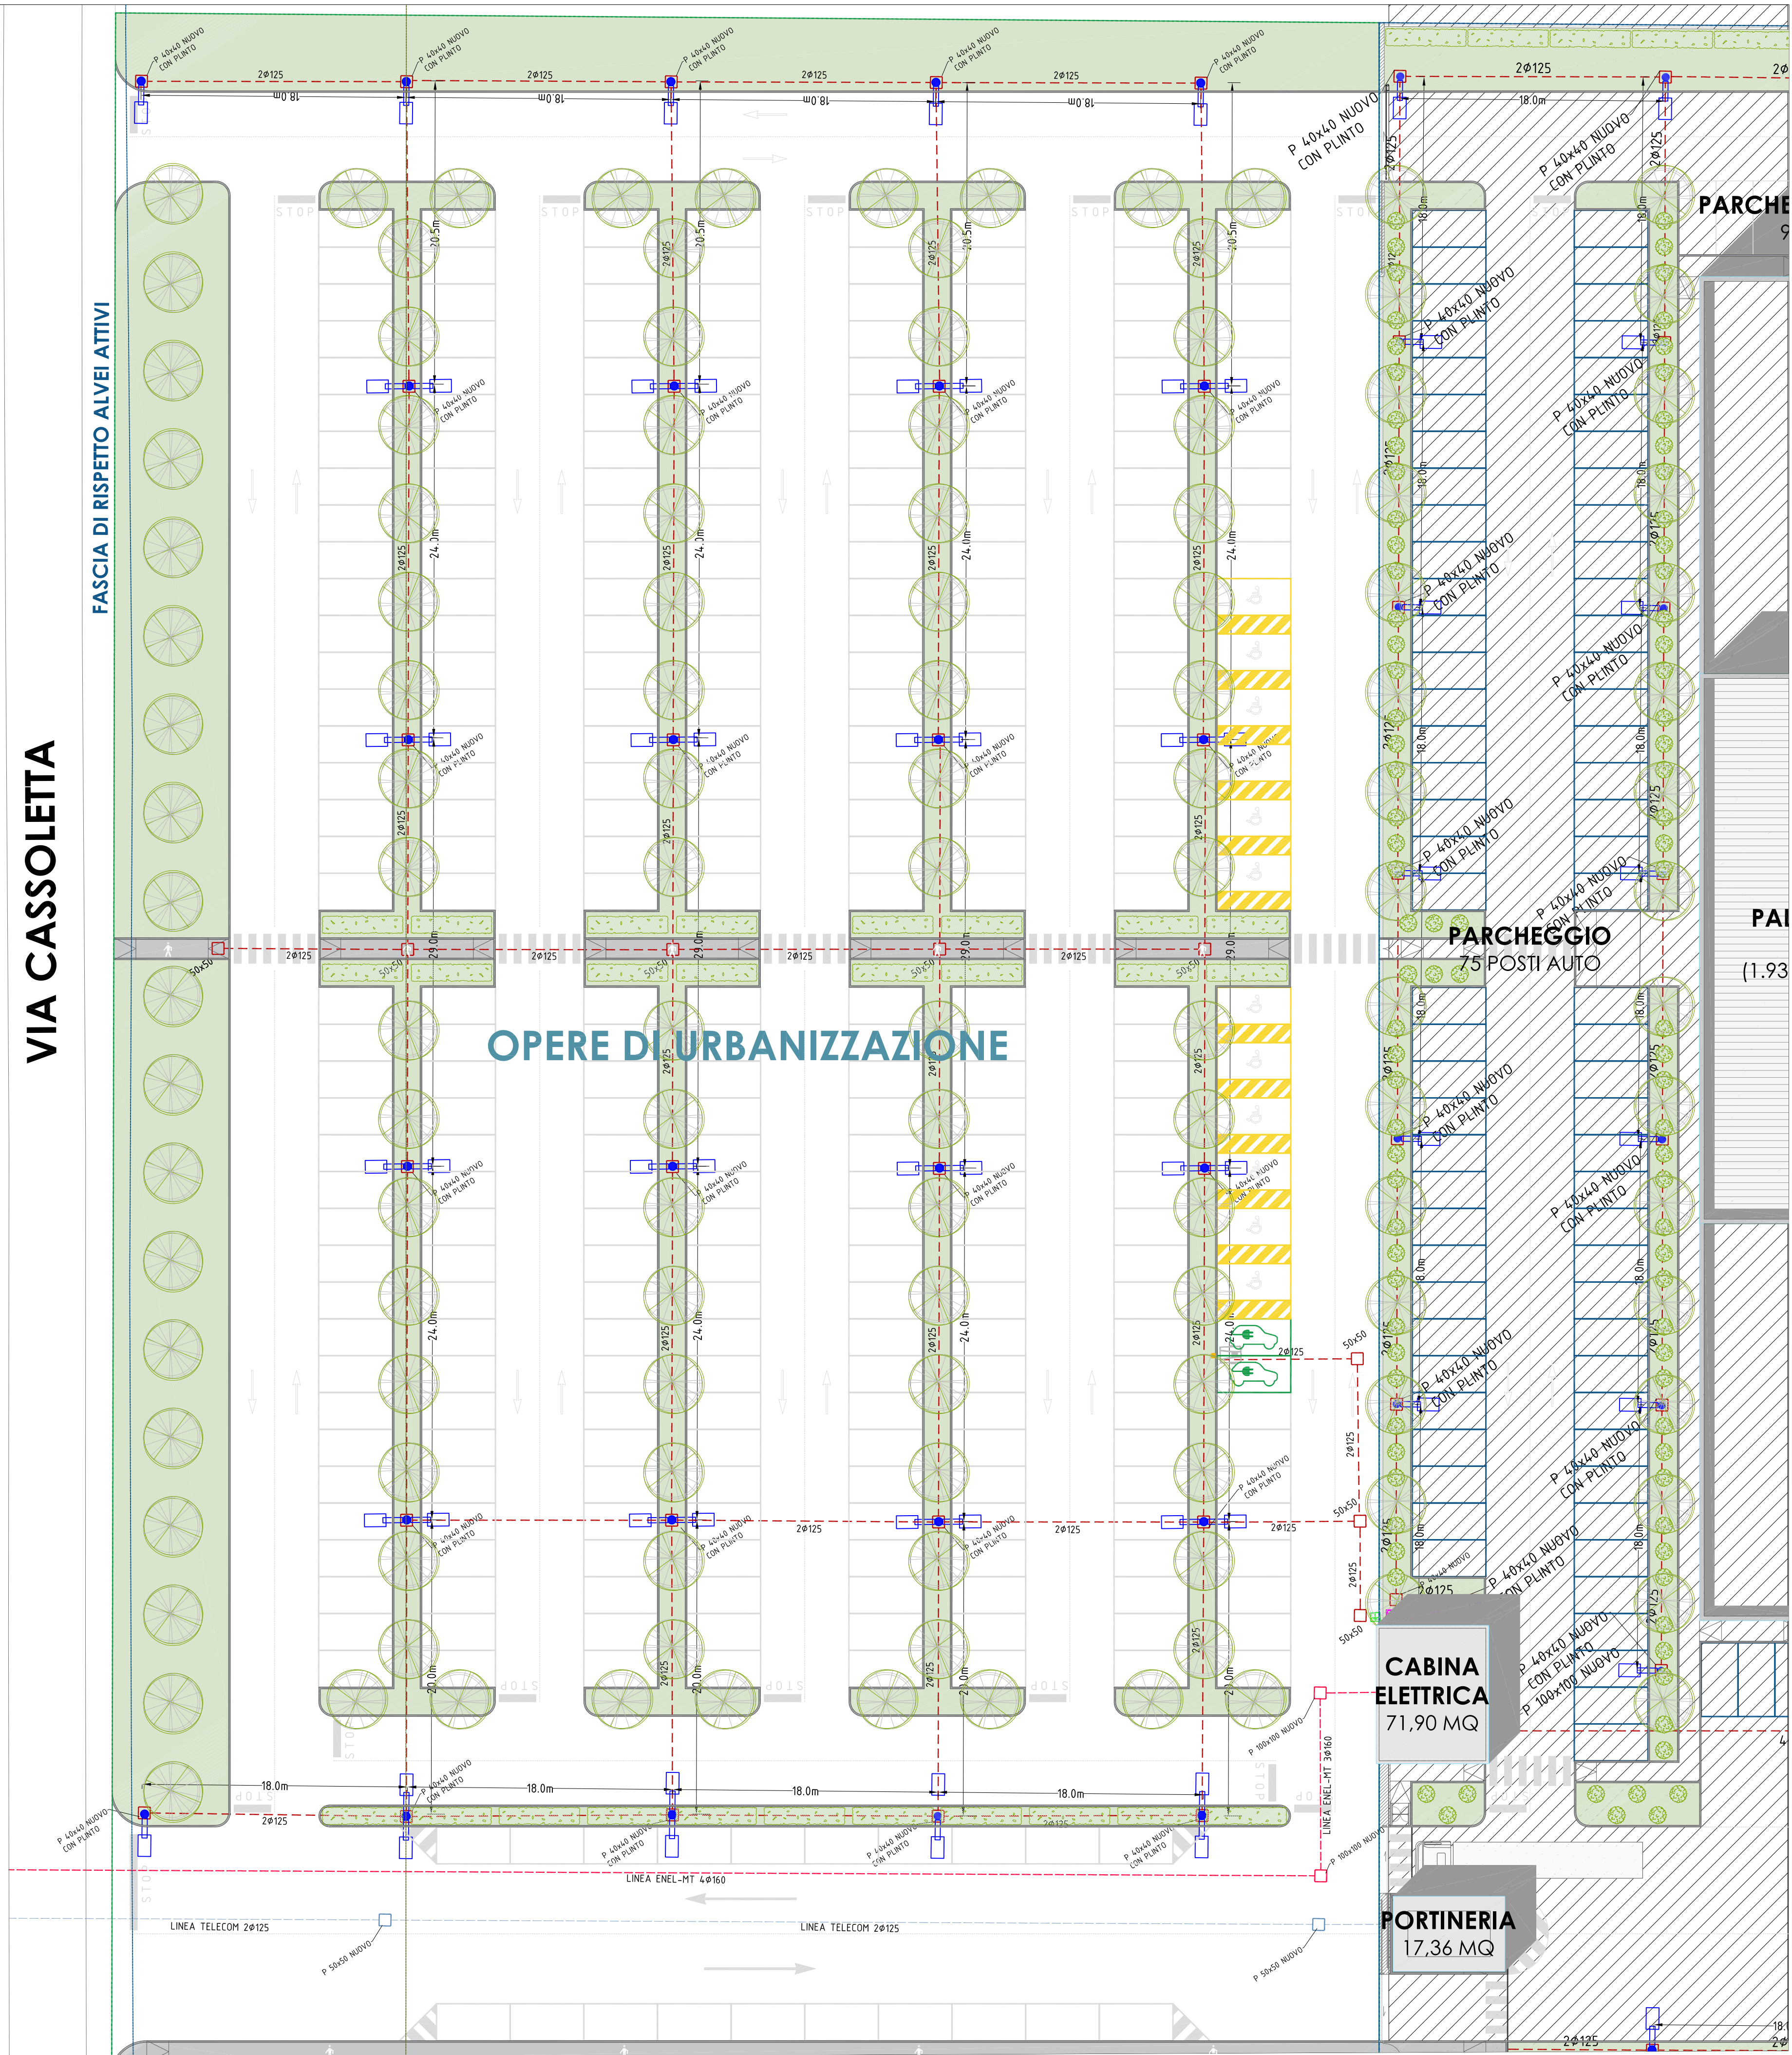

PARCHETTO

9

PAI

(1.93

PARCHEGGIO

75 POSTI AUTO

CABINA

ELETTRICA

71,90 MQ

PORTINERIA

17,36 MQ